


SITUATIE EXISTENTA SC. 1:1000

P.U.Z.

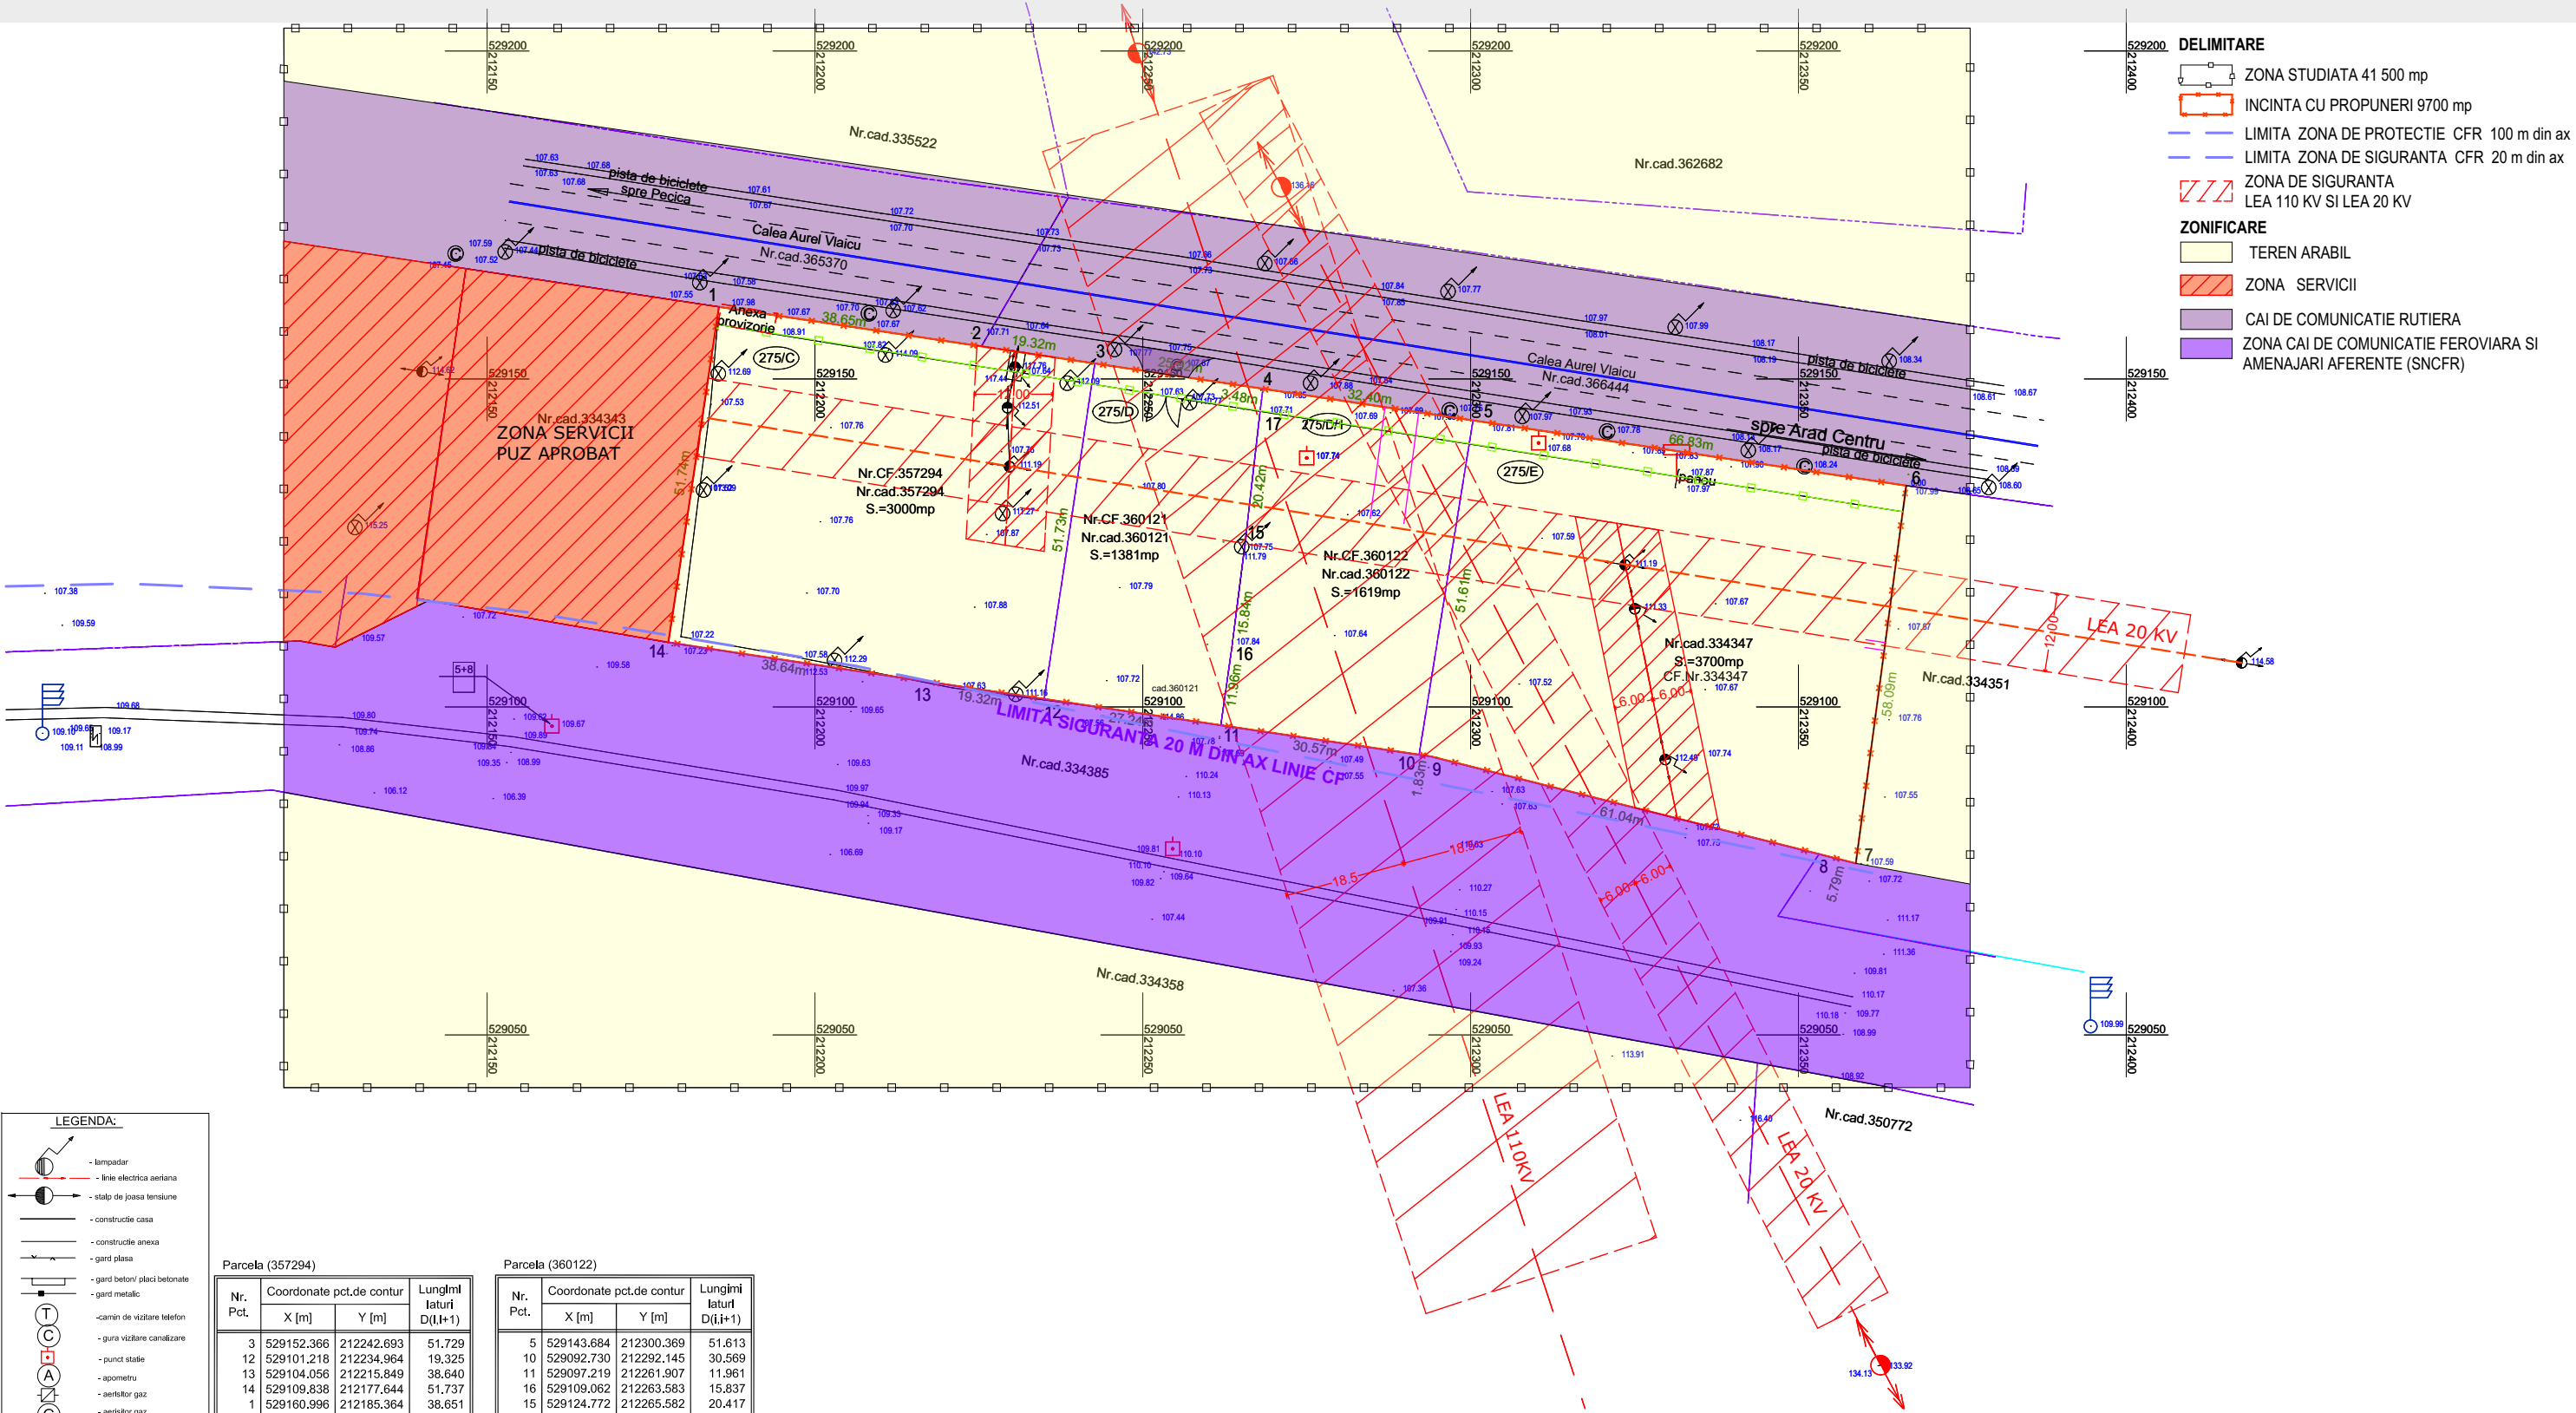

LEGENDA:

- lampadar
- linie electrice aeriana
- stalp de joasa tensiune
- construcție casa
- construcție anexa
- gard plasa
- gard beton/ placi betonate
- gard metalic
- carmin de vizitare telefon
- gura vizitare canalizare
- punct stație
- apometru
- aerisitor gaz
- aerisitor gaz
- platforma betonata
- platforma pavaj
- ax sant
- zona verde
- hidrant
- rigola
- numar cadastral
- post trafa

Parcela (357294)

Nr. Pct.	Coordonate pct.de contur		Lungimi laturi D(i,i+1)
	X [m]	Y [m]	
3	529152.366	212242.693	51.729
12	529101.218	212234.964	19.325
13	529104.056	212215.849	38.640
14	529109.838	212177.644	51.737
1	529160.996	212185.364	38.651
2	529155.243	212223.584	19.324
S(357294)=3000.00mp P=219.405m			

Parcela (360121)

Nr. Pct.	Coordonate pct.de contur		Lungimi laturi D(i,i+1)
	X [m]	Y [m]	
15	529124.772	212265.582	15.837
16	529109.062	212263.583	11.961
11	529097.219	212261.907	27.238
12	529101.218	212234.964	51.729
3	529152.366	212242.693	25.923
4	529148.507	212268.327	3.476
17	529145.058	212267.893	20.417
S(360121)=1380.95mp P=156.581m			

Parcela (360122)

Nr. Pct.	Coordonate pct.de contur		Lungimi laturi D(i,i+1)
	X [m]	Y [m]	
5	529143.684	212300.369	51.613
10	529092.730	212292.145	30.569
11	529097.219	212261.907	11.961
16	529109.062	212263.583	15.837
15	529124.772	212265.582	20.417
17	529145.058	212267.893	3.476
4	529148.507	212268.327	32.403
S(360122)=1619.29mp P=166.277m			

Parcela (334347)

Nr. Pct.	Coordonate pct.de contur		Lungimi laturi D(i,i+1)
	X [m]	Y [m]	
10	529092.730	212292.145	51.613
5	529143.684	212300.369	66.826
6	529133.736	212366.450	58.089
7	529076.158	212358.762	5.792
8	529077.571	212353.145	61.037
9	529092.458	212293.951	1.826
S(334347)=3700.08mp P=245.184m			

Nr. cadastral	Suprafata masurata a imobilului (mp)	Adresa imobilului
357294, 360121, 360122, 334347	9700	intravilan Arad, Calea Aurel Vlaicu, Nr. 275/C, 275/D, 275/D/1, 275/E

CALITATE	NUME	SEMANTURA	CERINTA	REFERAT / EXPERTIZA NR.	DATA
EXPERT					
VERIFICATOR					
 STACONS proiectare & consultanta bulevardul Dezvoltarii, nr. 6 Arad CP 310133 tel: 0751 638 131 stacons_arad@yahoo.com www.stacons.ro  ISO 9001 : 2015 InterConformity certificata COMPANY				Beneficiar: JURCOI GHEORGHE , JURCOI LUCRETIA	Nr. proiect: 28/2024
				mun. Arad, str. Splaiul G-ral Praporgescu nr.32	
				Titlu proiect: INTOCMIRE PUZ SI RLU CONSTRUIRE SPATII COMERCIALE, SERVICII, DEPOZITARE	Faza: P.U.Z.
				mun. Arad, CALEA AUREL VLAICU NR.275/C, 275/D, 275/D/1, 275/E	
				Titlu plansa: SITUATIE EXISTENTA	Plansa nr.: 02 URB

SPECIFICATIE	NUME	SEMANTURA	Scara: 1:1000	Format: A3
SEF PROIECT	arh.Crainic Dorin			
PROIECTAT	arh.Golban Nicoleta		Data: MAI 2024	
DESENAT	arh.Golban Nicoleta			