
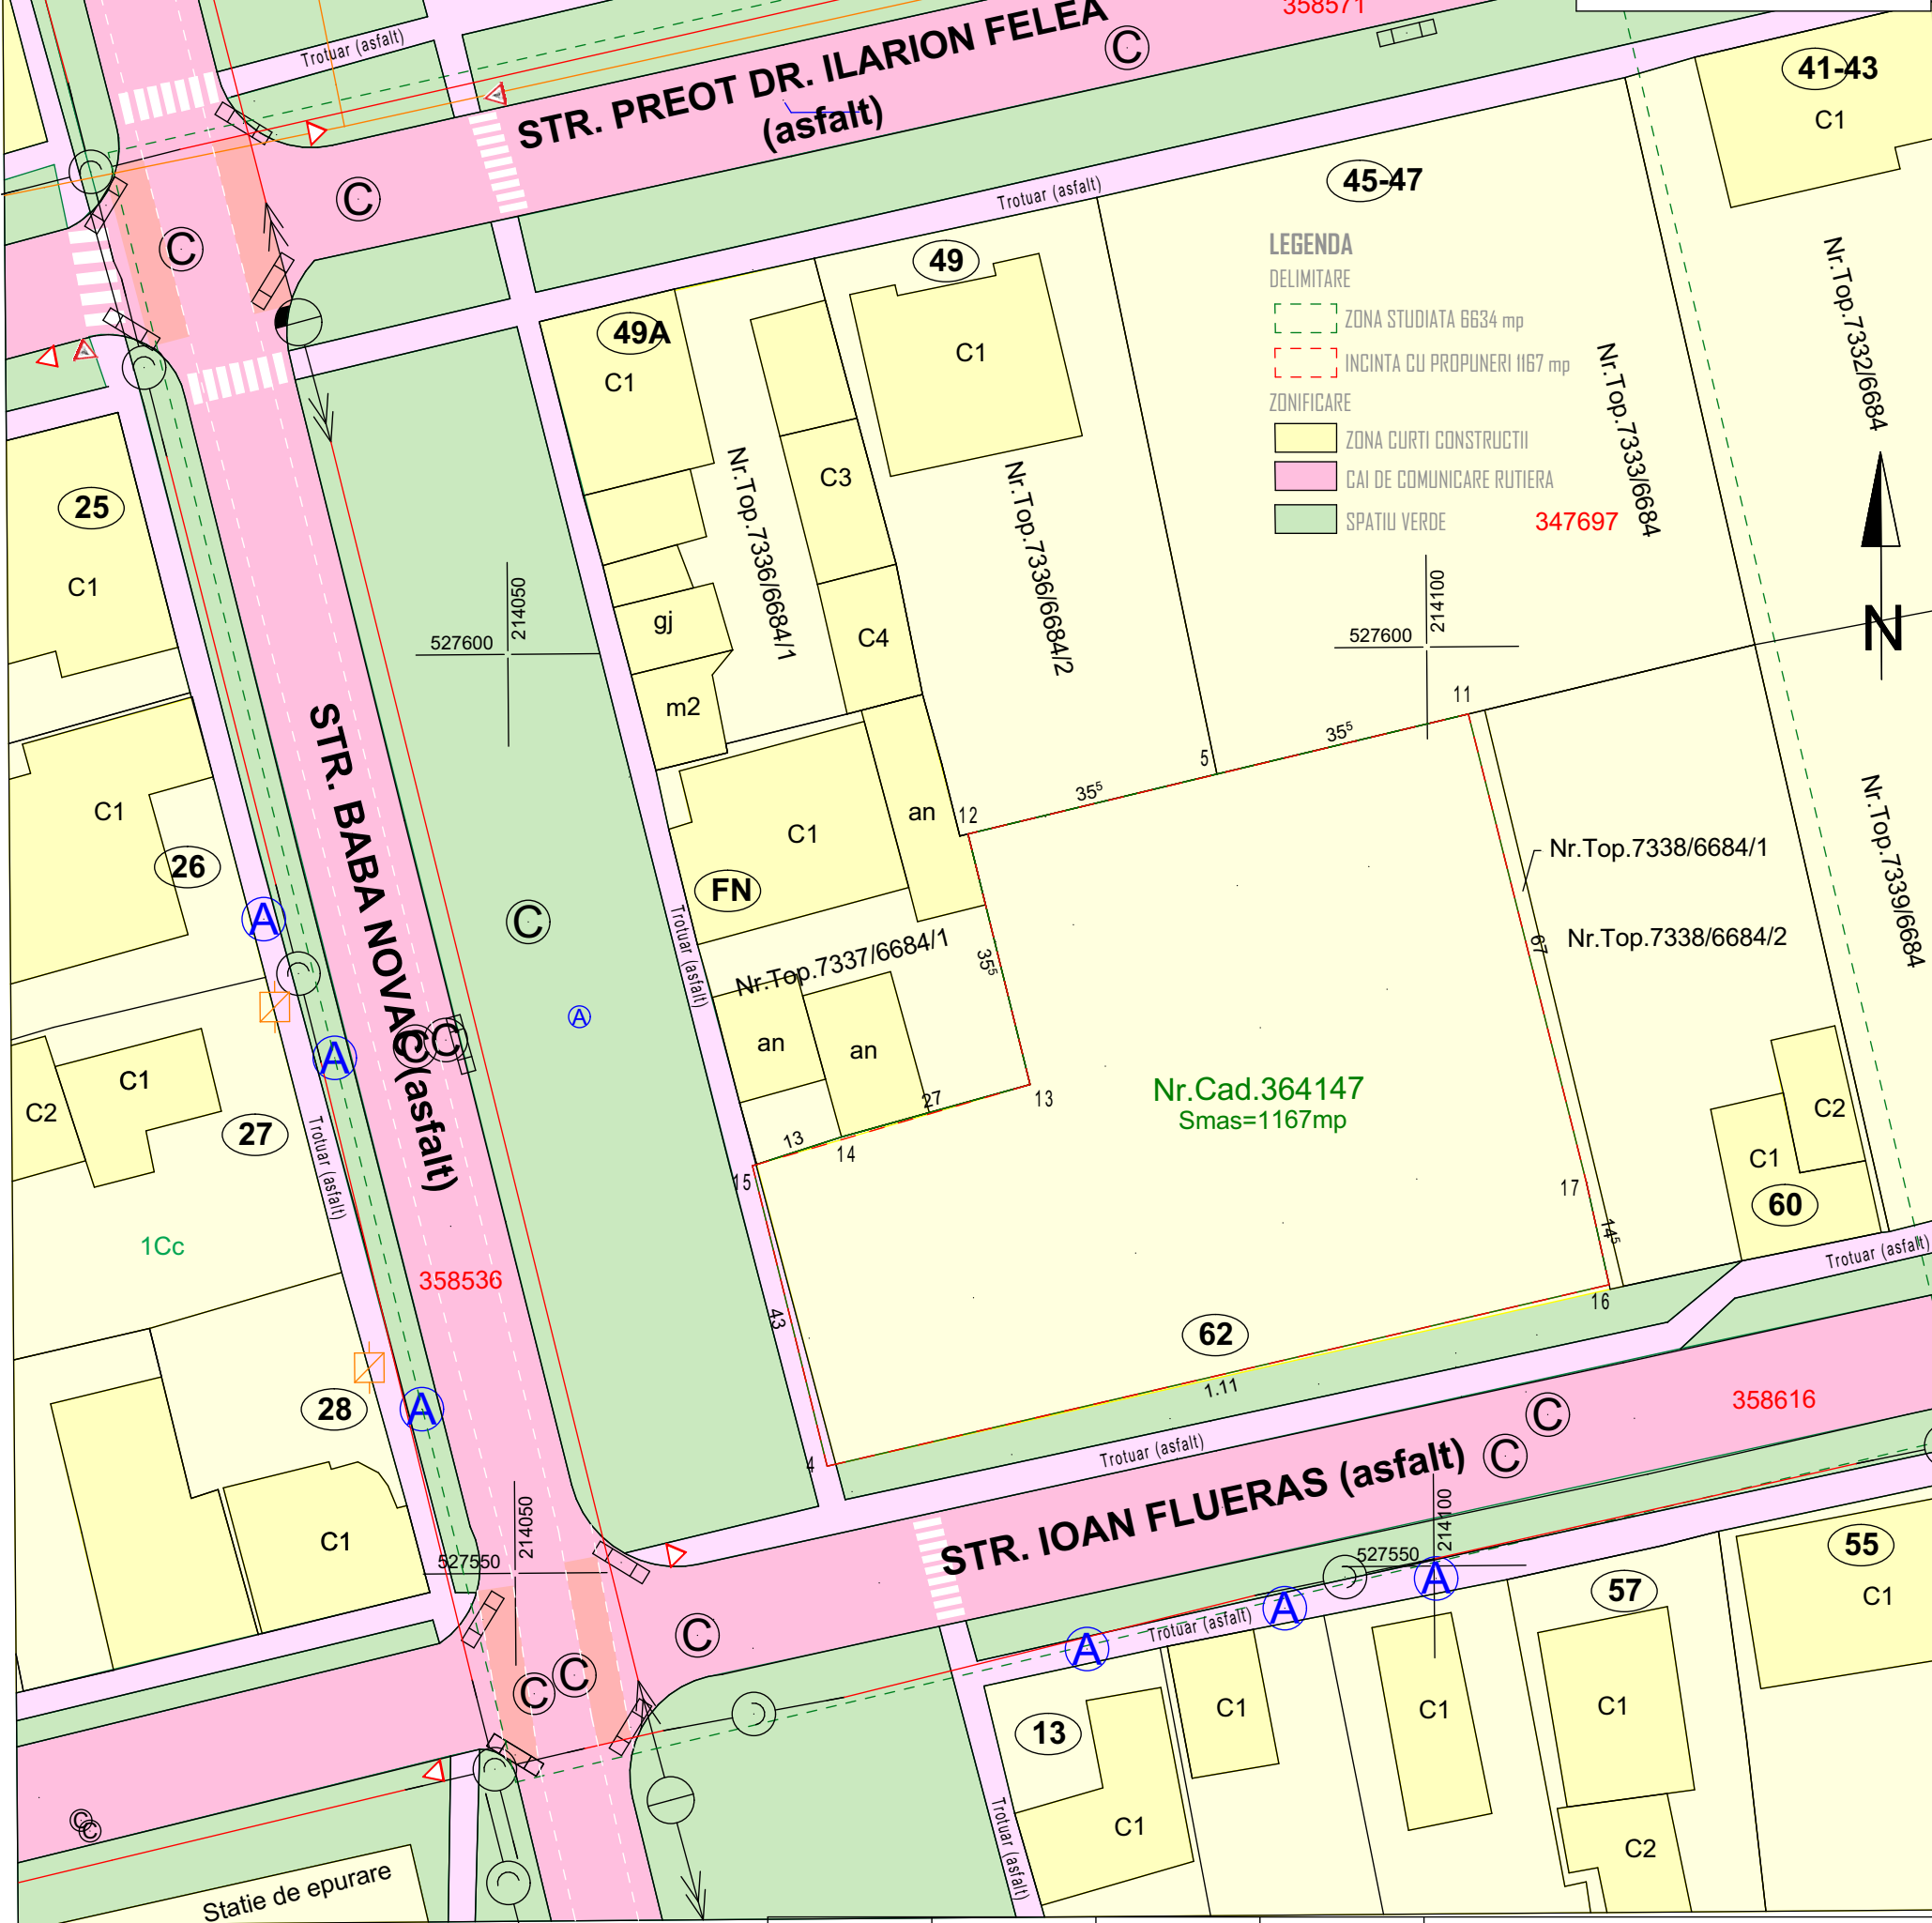


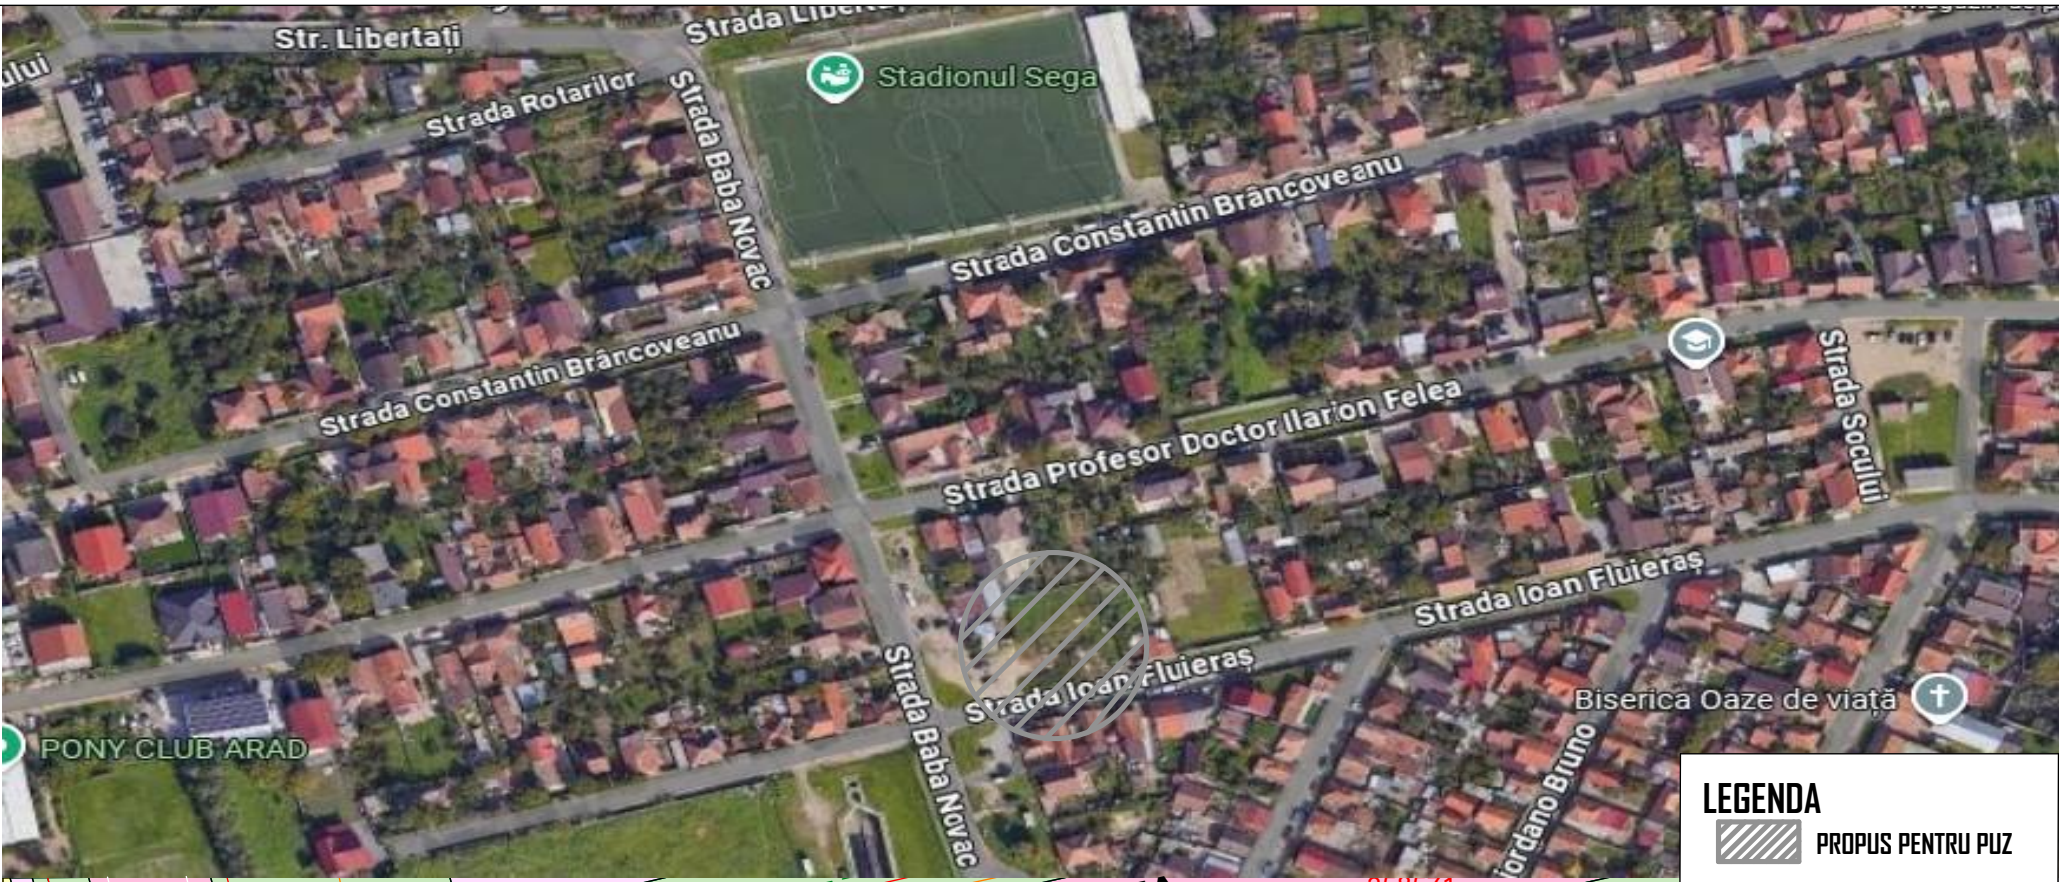

CALITATE	NUME	SEMANTURA	CERINTA	REFERAT / EXPERTIZA NR.	DATA
EXPERT					
VERIFICATOR					
 STACONS proiectare & consultanta bulevardul Decembrie, nr. 6 Arad CP 310133 tel: 0731 636 131 stacons_arad@yahoo.com www.stacons.ro 		ISO 9001 : 2015	Beneficiar: BISERICA PENTICOSTALA EBEN-EZER Jud.Arad , mun. Arad, str. Aprodul Purice, nr. 36		Nr. proiect: 71/2024
SPECIFICATIE	NUME	SEMANTURA	Scara:	Format:	Faza:
SEF PROIECT	arh.Crainic Dorin			A4	S.O.
PROIECTAT	arh. Crainic Dorin		Data:		
DESENAT	arh. Crainic Dorin		iunie 2025		
				Titlu proiect: ELABORARE PUZ SI RLU AFERENT CONSTRUIRE LACAS DE CULT, IMPREJMUIRE, ACCESURI, AMENAJARE PLATFORME, CIRCULATII INTERIOARE, SI STATIONARE, AMENAJARI TEHNICO EDILITARE AFERENTE, ELEMENTE DE SIGNALISTICA, ORGANIZARE DE SANTIER mun Arad, str.Ioan Fluieras, nr. 62, C.F. Nr. Cad 364147 Arad	Plansa nr.: 02
				Titlu plansa: ZONA STUDIATA EXTINSA	