



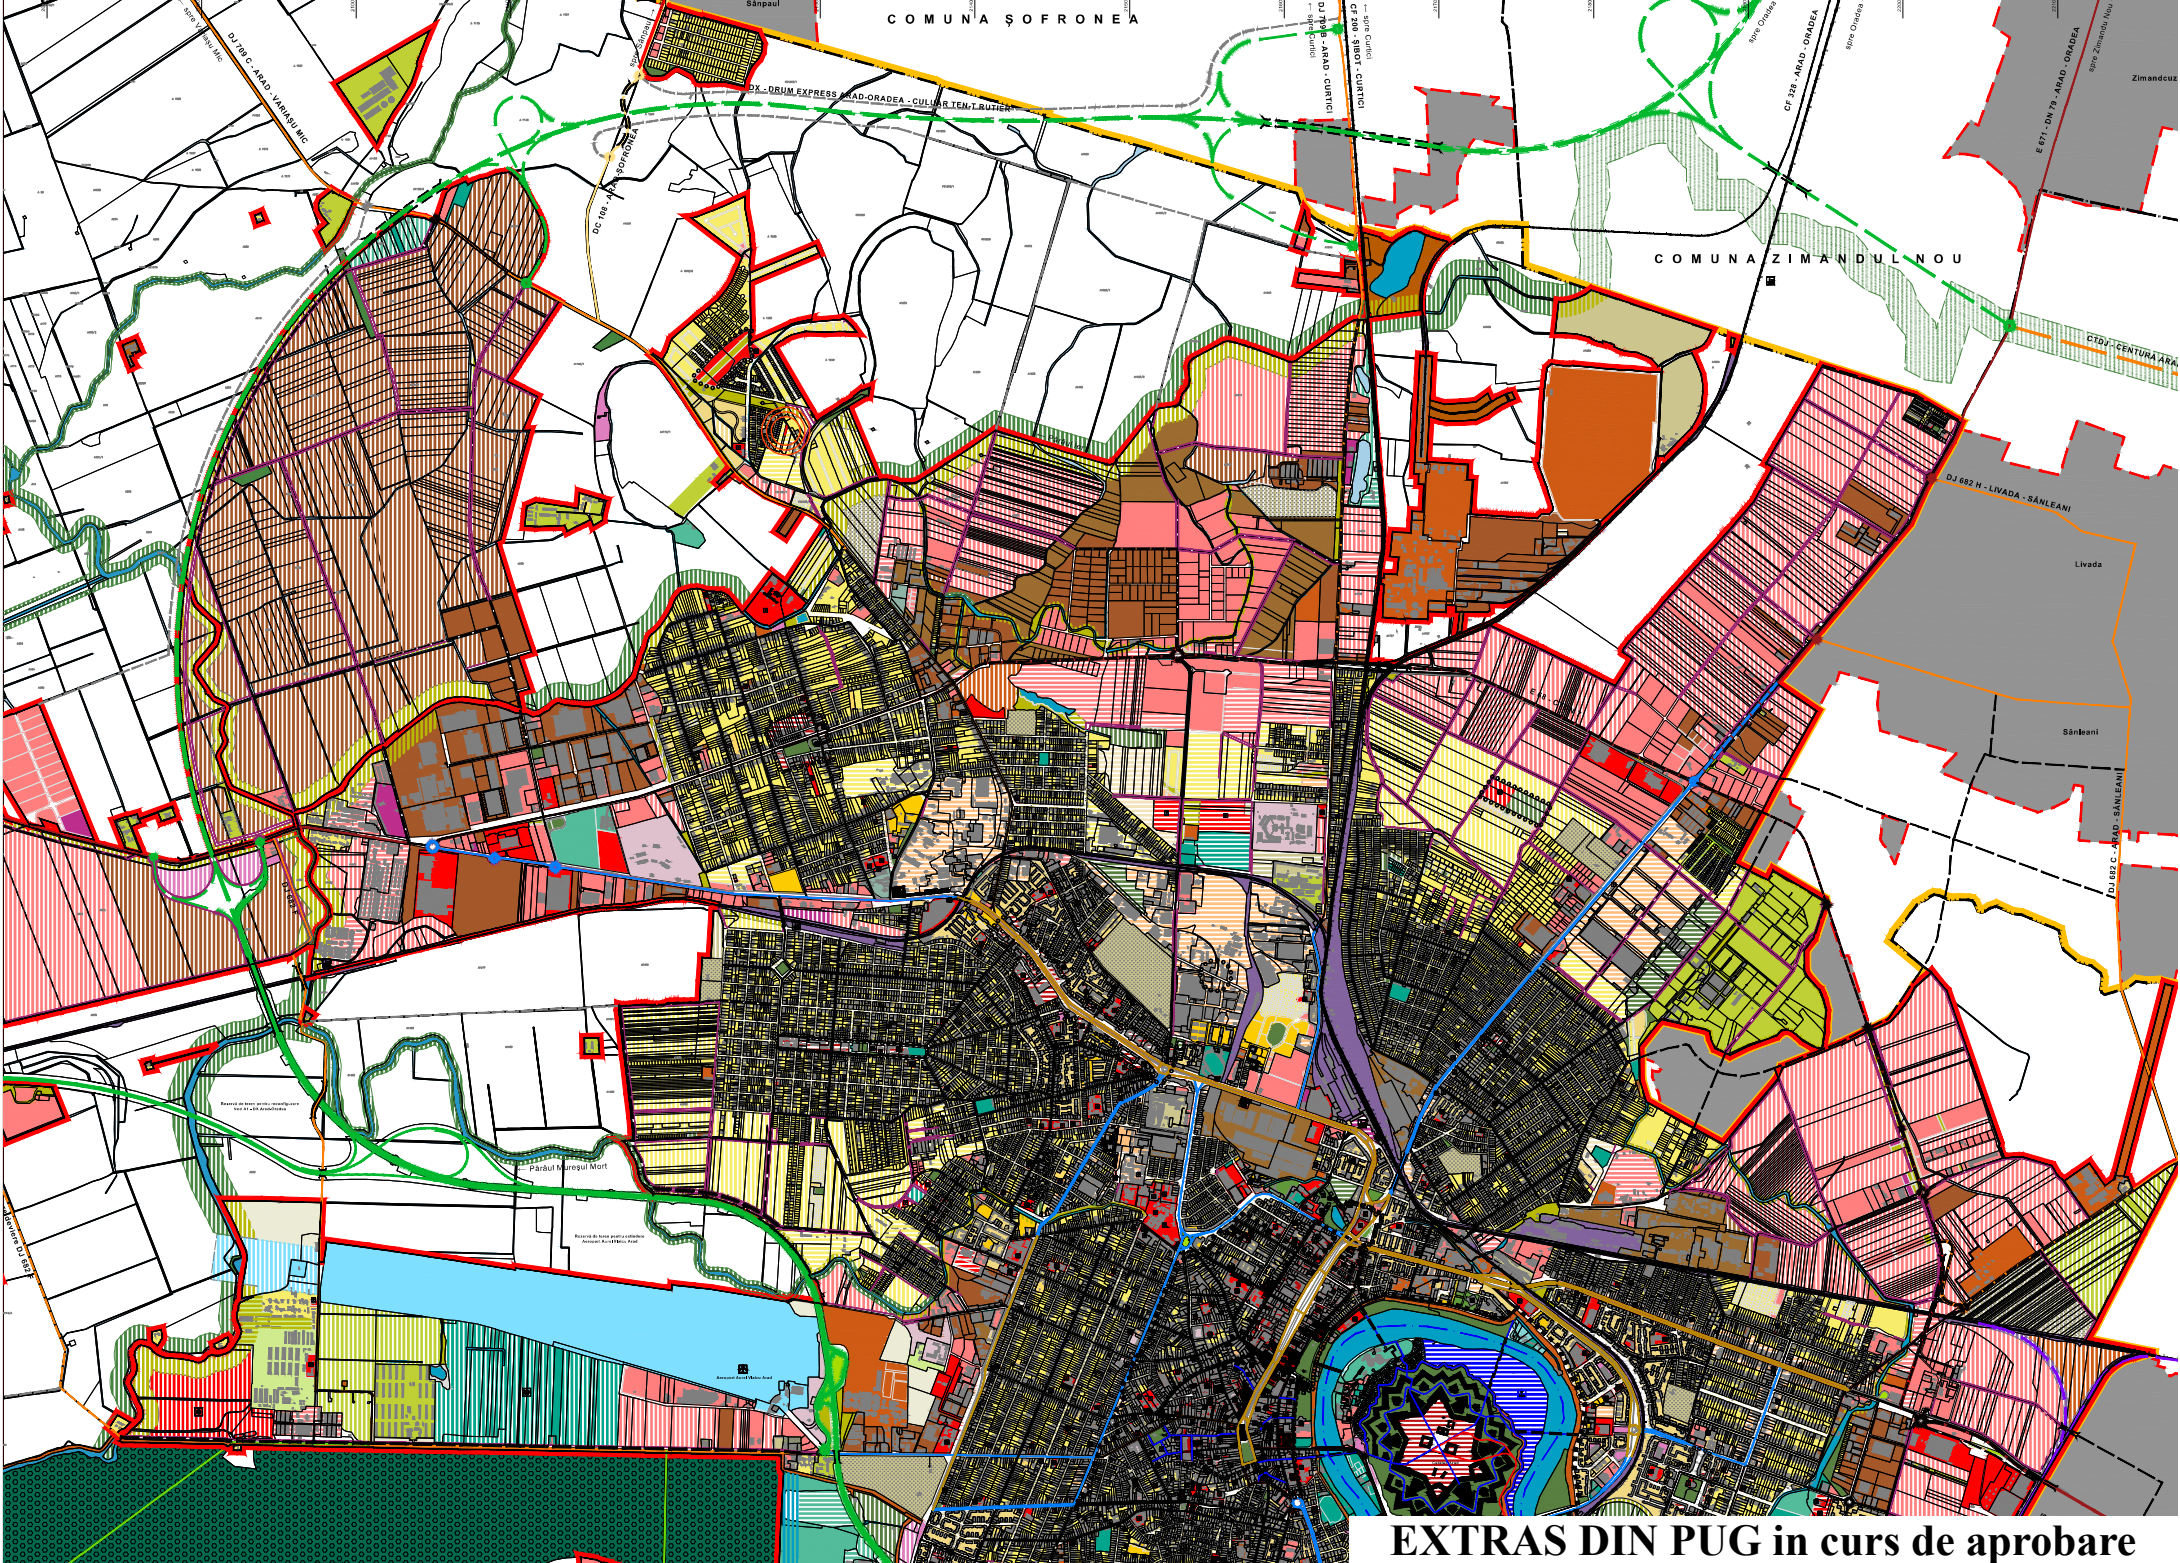

EXTRAS DIN PUG in curs de aprobare

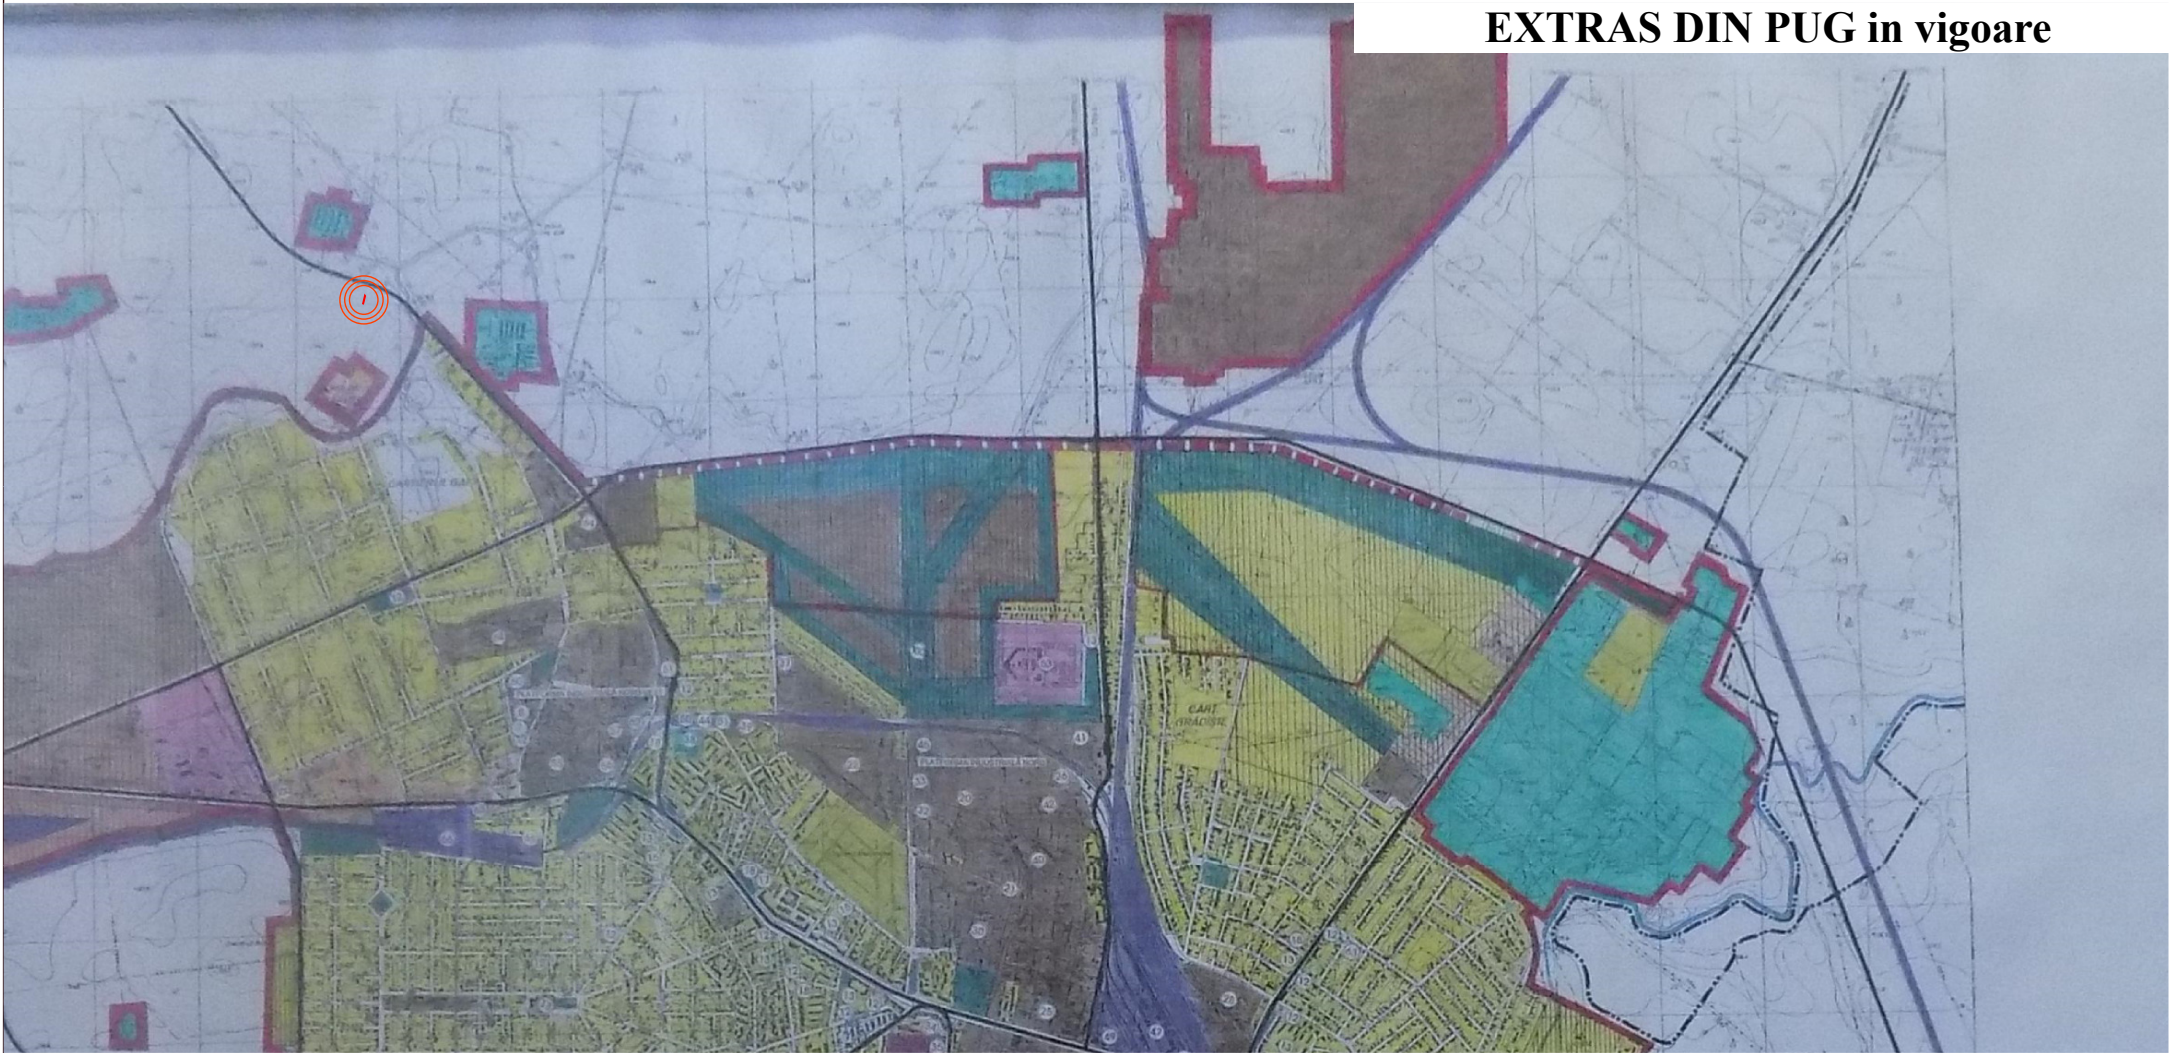

EXTRAS DIN PUG in vigoare

P.U.Z.

CONSTRUIRE LOCUINTA P+M - ARAD, str.Campurilor FN



S.C. L&C ARHILUX CUBIC S.R.L. Arad, str.Muncii nr.34 C.I.F. 38565266				Beneficiar KOYUNCU REBECA ANGELA	PROIECT NR.09/2025
SPECIFICATIE	NUME	SEMNATURA	SCARA	Titlu proiect-adresa CONSTRUIRE LOCUINTA P+M - Arad, str.Campurilor FN, jud.Arad	FAZA
SEF PROIECT	arh.Cioara Lucian		1:500		S.Op.
PROIECTAT	arh.Cioara Lucian		DATA	Titlu plansa	Plansa nr.01-A
DESENAT	arh.Cioara Lucian		2025	INCADRARE IN ZONA	