



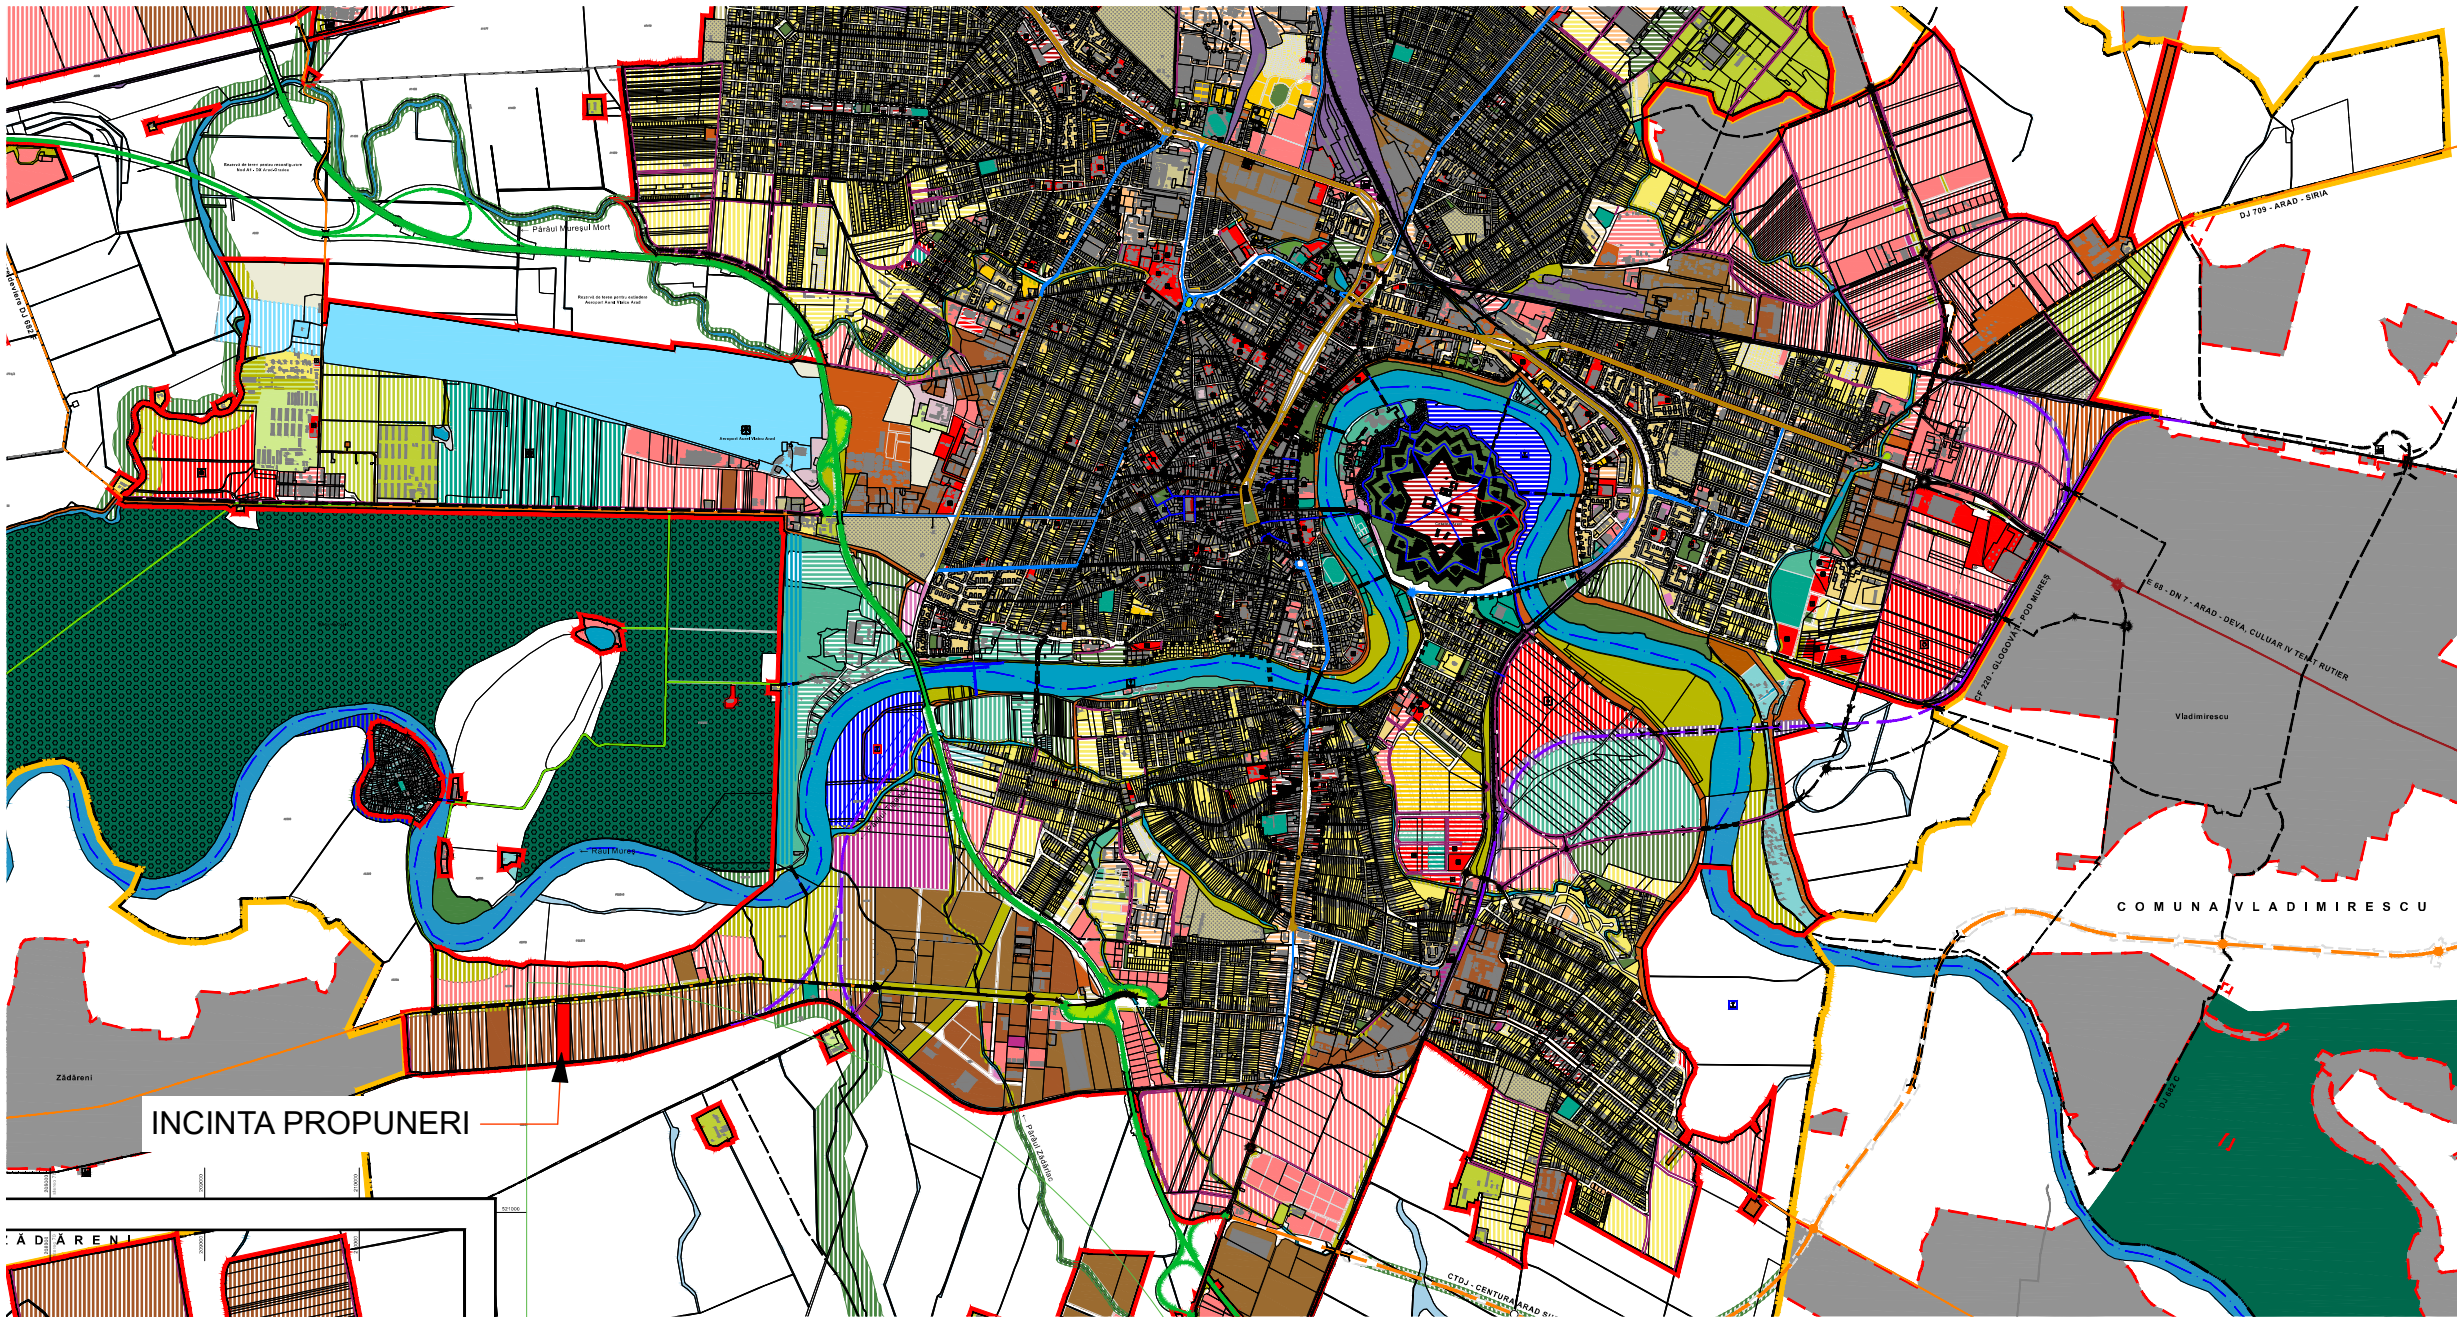

EXTRAS DIN PUG in curs de aprobare

INCADRARE IN LOCALITATE - scara 1:5.000

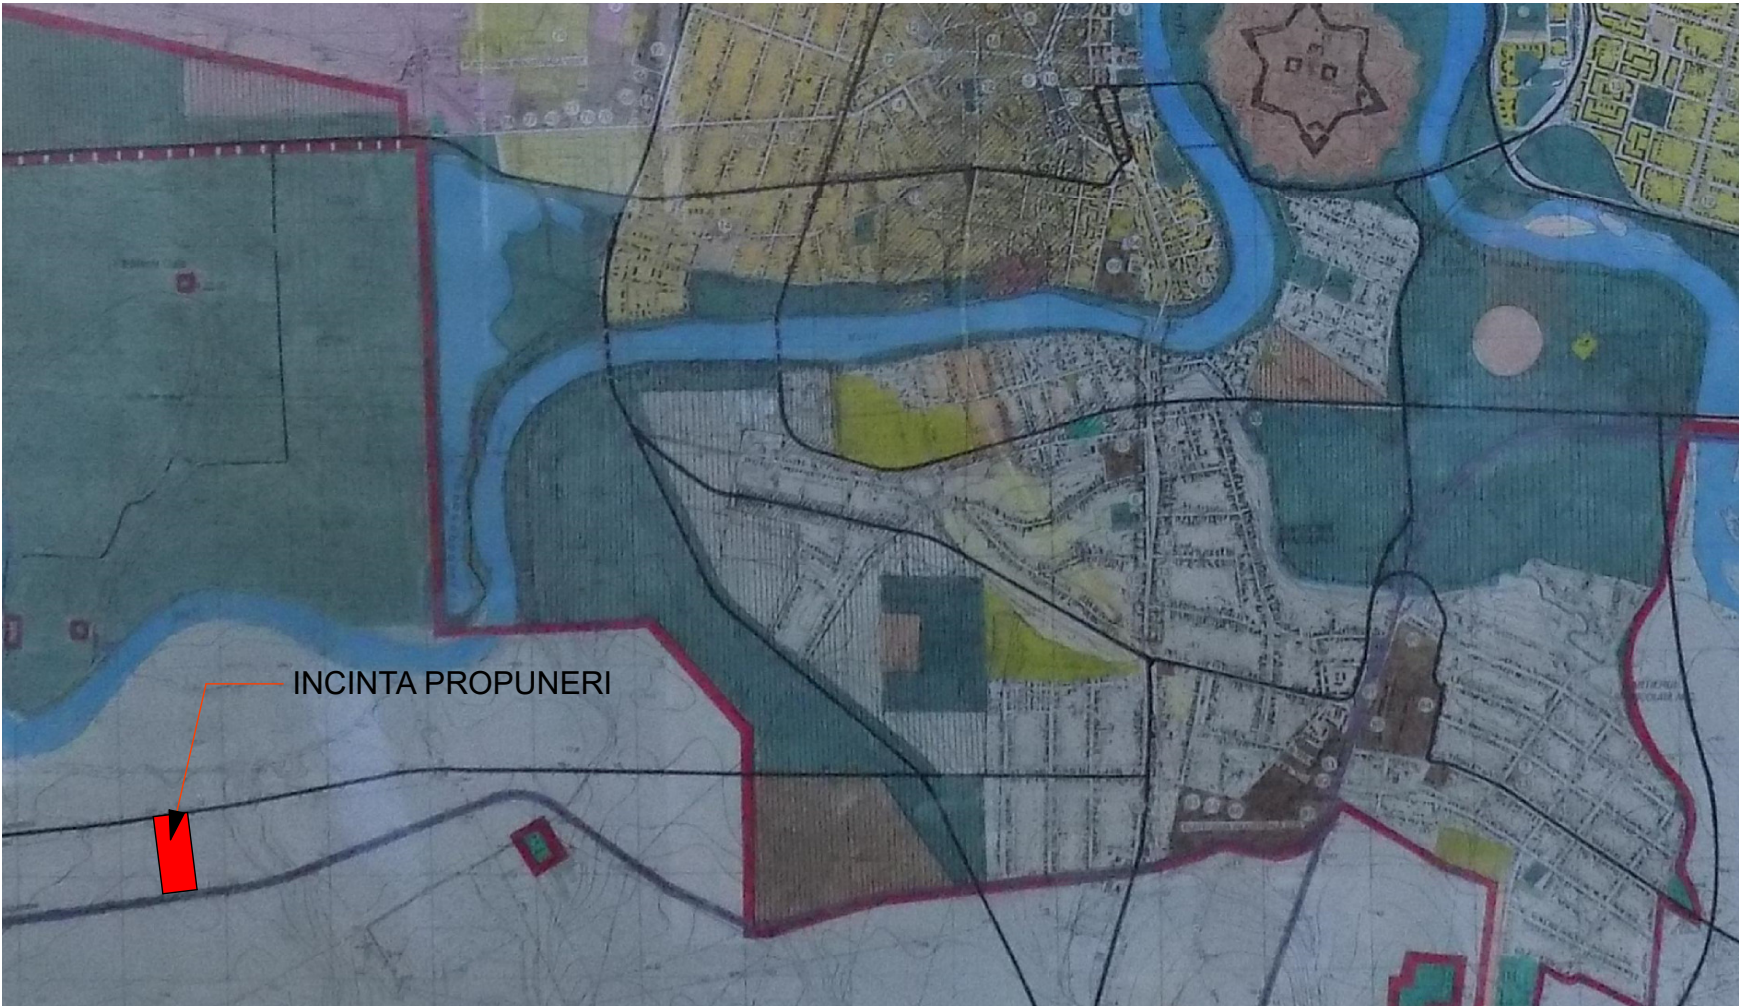

EXTRAS DIN PUG in vigoare

- drum judetean (DJ682)
- autostrada (A1)

S.C. L&C ARHILUX CUBIC S.R.L. Arad, str.Muncii nr.34 C.I.F. 17446955				Beneficiar <i>ILONCA ONISIM</i>	PROIECT NR.08/2024
SPECIFICATIE	NUME	SEM NATURA	SCARA	Titlu proiect-adresa ZONA PRODUCTIE SI DEPOZITARE - Arad, DJ 682 Arad-Zadareni, jud.Arad	FAZA
SEF PROIECT	arh.Cioara Lucian		1:10000		S.Op.
PROIECTAT	arh.Cioara Lucian		DATA	Titlu plansa PLAN DE INCADRARE	Plansa nr.01-A
DESENAT	arh.Cioara Lucian		2024		