


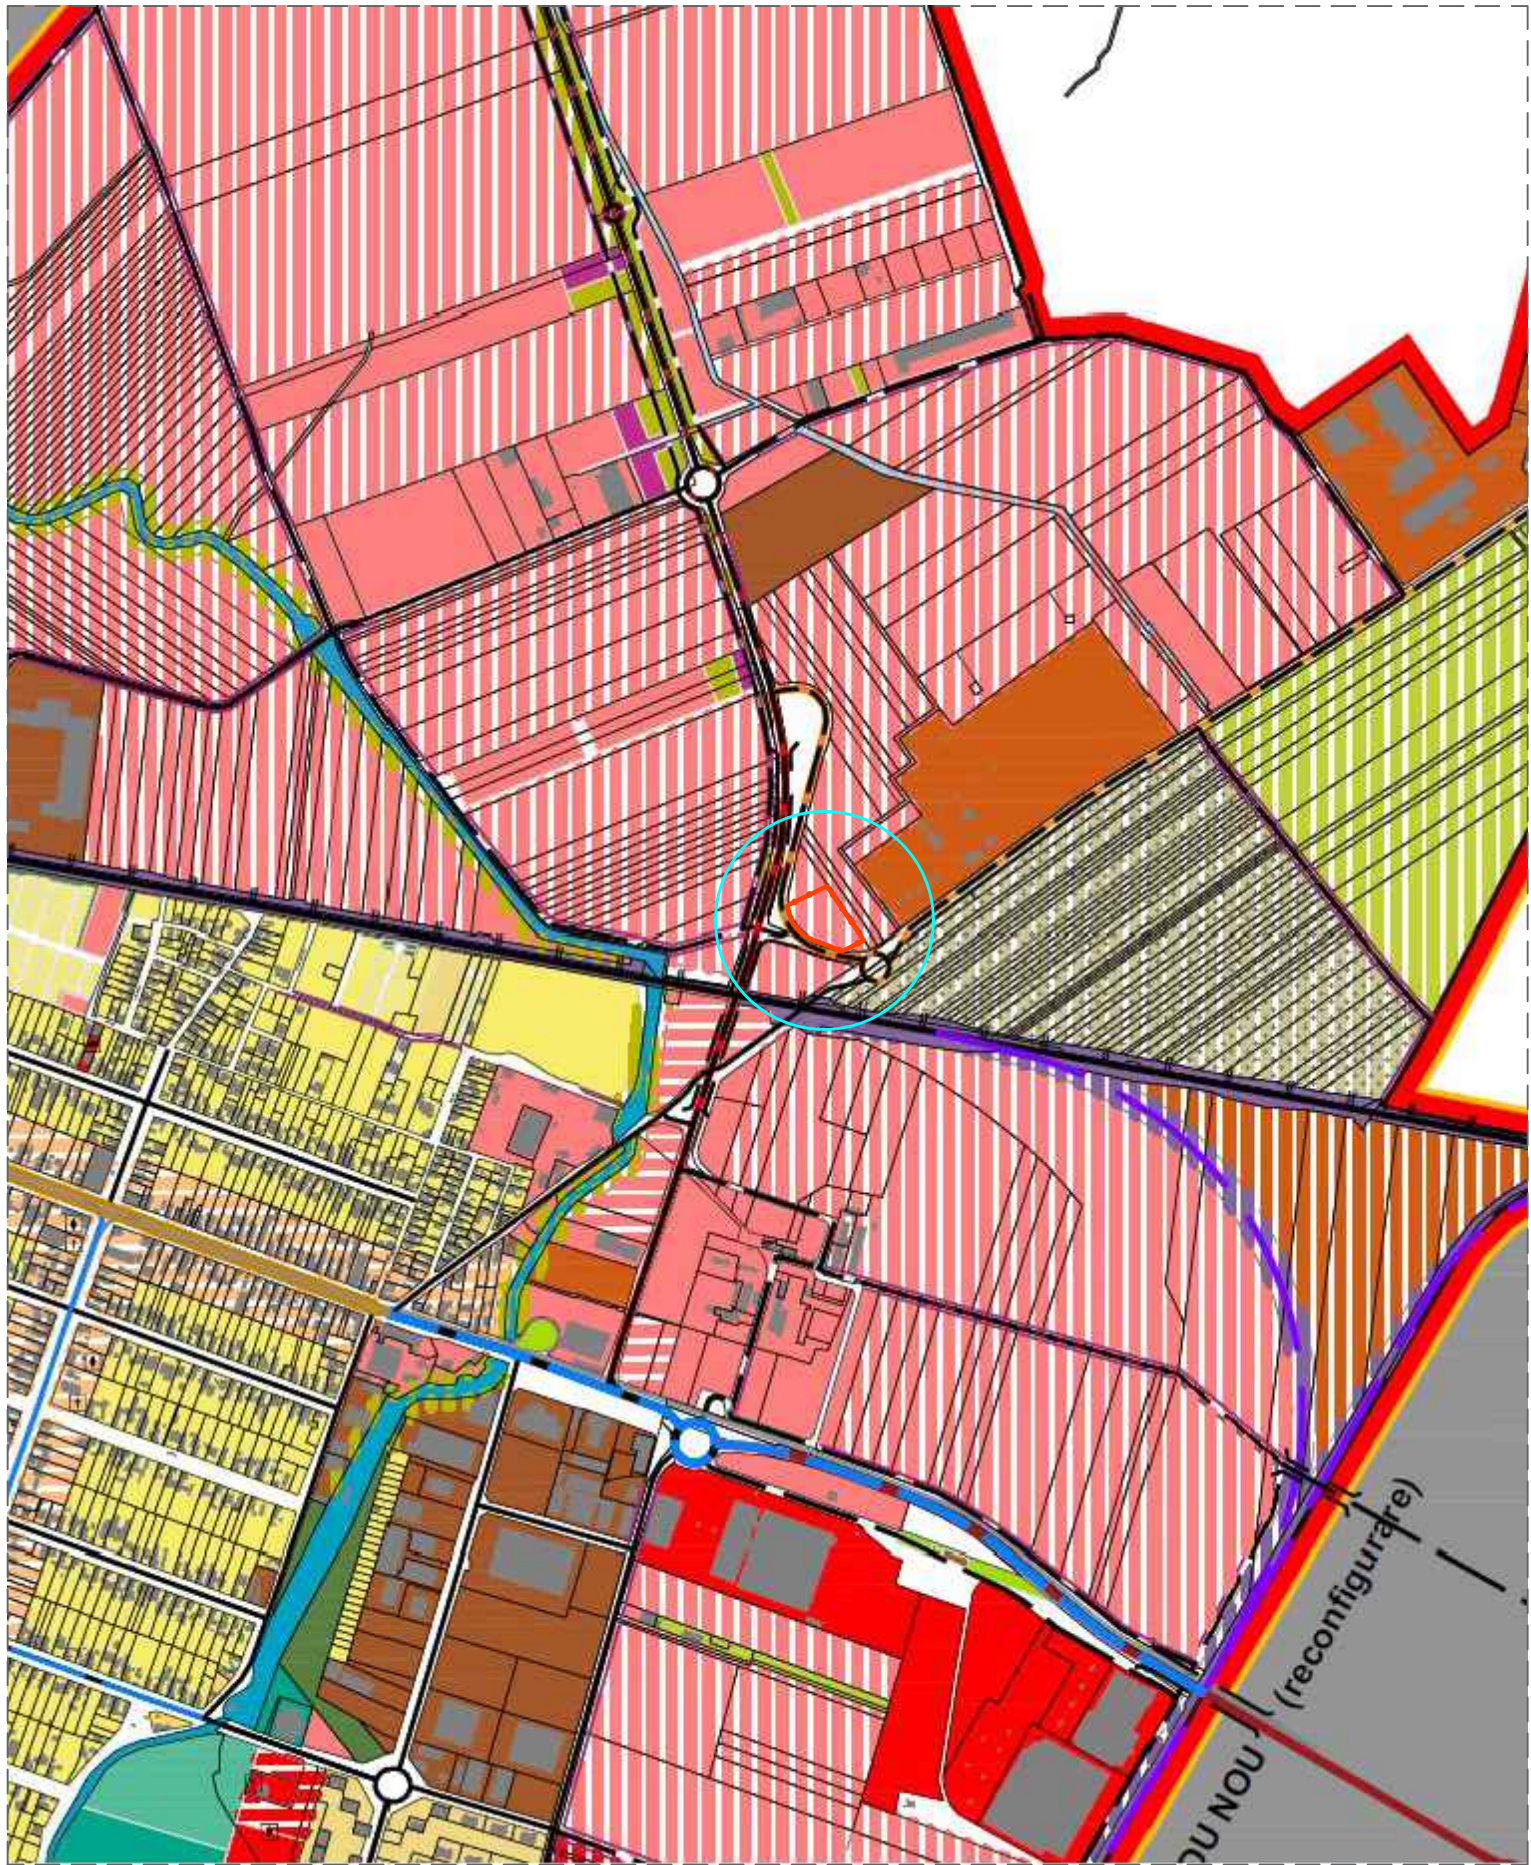

PUG ARAD IN CURS DE ELABORARE - ETAPA VI - REGLEMENTARI URBANISTICE PROPUSE

LEGENDA PUG ARAD


- Zone pentru activități economice terțiare propuse

Restructurarea zonelor funcționale existente, în Zone pentru activități economice terțiare, în afara zonelor centrale

Zone de cimitire propuse
- Zone pentru rețele tehnico-edilitare și construcții aferente existente

Zone de mici unități industriale, servicii aferente și logistică, nepoluante existente

Perdele forestiere de protecție sau cu rol ecologic propuse

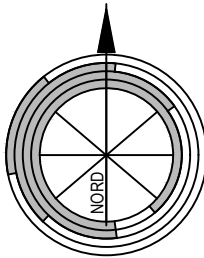

STUDIU DE OPORTUNITATE
DEZVOLTARE ZONA CU FUNCTIUNE PRESTARI
SERVICII/COMERT, DEPOZITARE, LOGISTICA
extravilan, jud. Arad, CF nr. 361023 Arad

0 INCADRARE IN ZONA



LIMITA INCINTA REGLEMENTATA
S teren = 6.543 mp, conform:
C.F. nr. 302169 Arad, nr. cad. 302169
Teren proprietate REAL EXPEDITION MANAGEMENT s.r.l.

Proiectant general:			TARA PLAN s.r.l.		BENEFICIAR:		REAL EXPEDITION MANAGEMENT s.r.l.		Pr. nr.:	
			mun. Arad, str. Tudor Vladimirescu, nr. 15A,		DENUMIRE PROIECT:		PUZ si RLU "DEZVOLTARE ZONA CU FUNCTIUNE SERVICII / COMERT, DEPOZITARE"		370/2025	
			cod postal 310010, jud. Arad,							
			Nr. Reg. Com. J02/1251/2006, CUI RO 18832512							
			tel. 0749.111.572, tel. 0728.365.027,							
			e-mail: danielaursachi@gmail.com							
			ADRESA: extravilan, jud. Arad, CF nr. 302169 Arad							
Sef proiect	arh. Balogh Doriana		Scara:		OBIECT:					S.O.
Proiectat	arh. Tuțu Andreea		1:1000							
					DENUMIRE PLANSA:	INCADRARE IN ZONA				Nr.plansa
Desenat	arh. Holomei Oana		Mar. 2025							00A