


P.U.D.

Construire Corp Administrativ

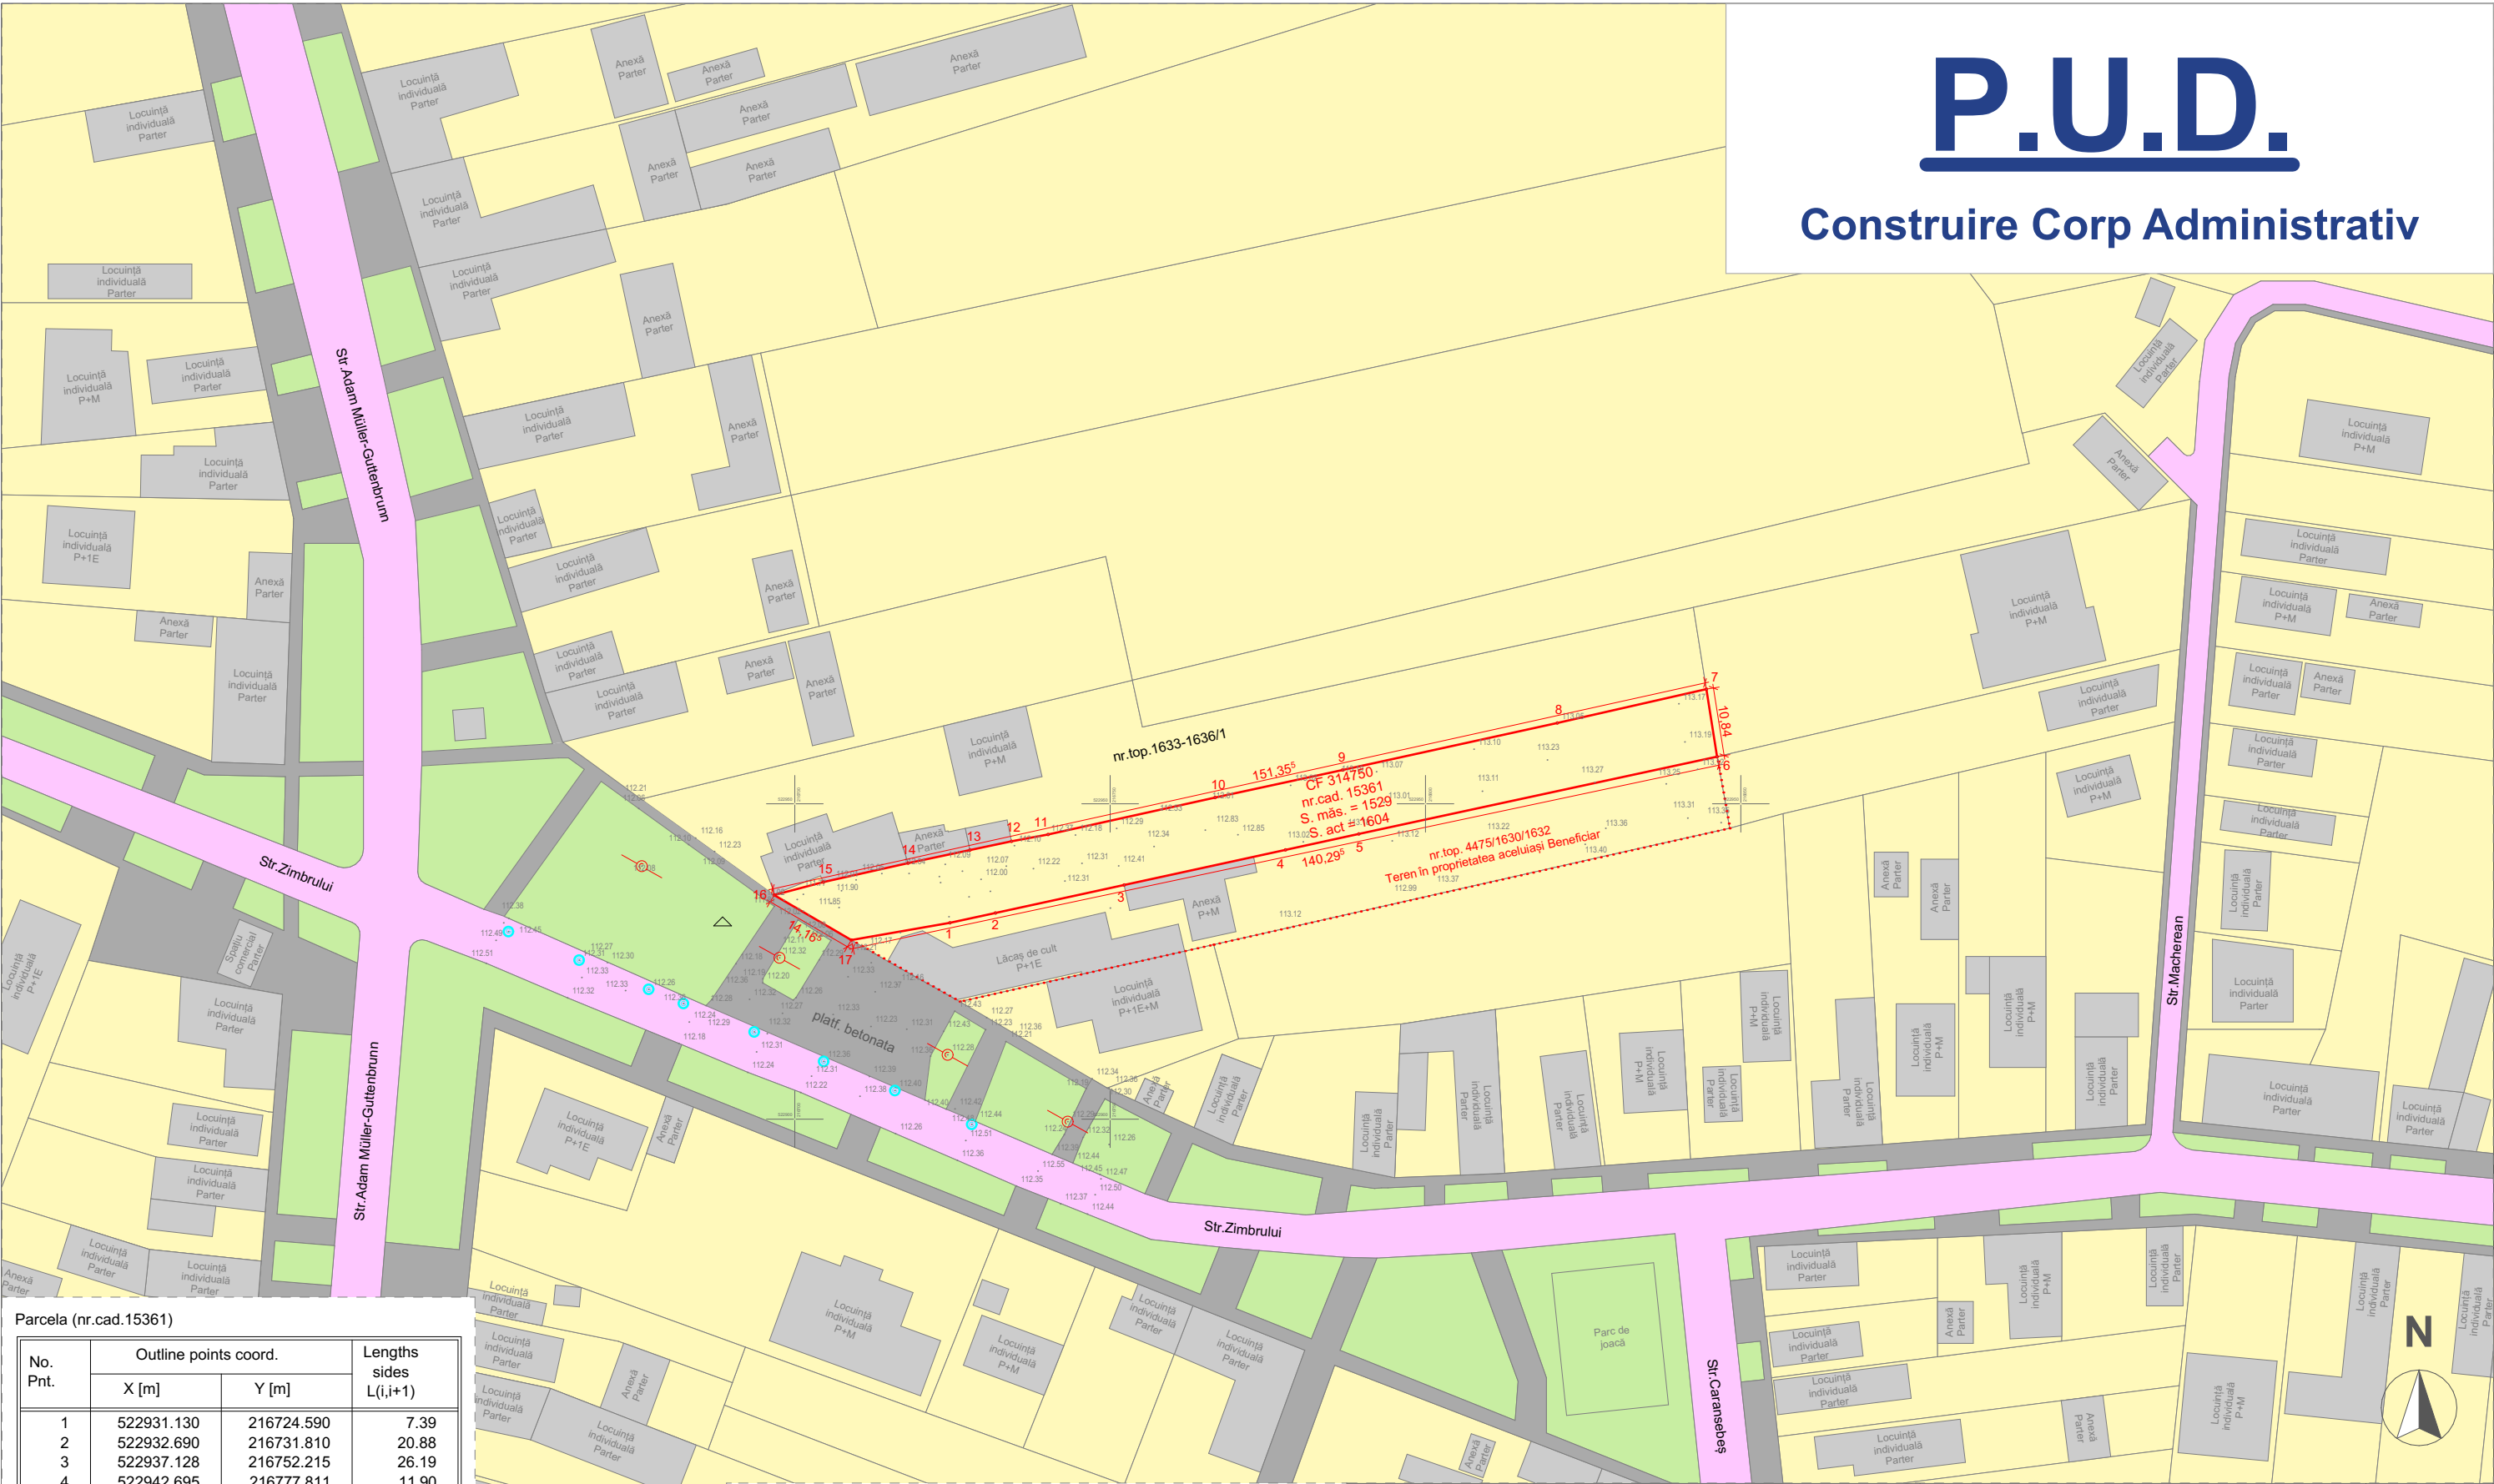

Parcela (nr.cad.15361)

No. Pnt.	Outline points coord.		Lengths sides L(i,i+1)
	X [m]	Y [m]	
1	522931.130	216724.590	7.39
2	522932.690	216731.810	20.88
3	522937.128	216752.215	26.19
4	522942.695	216777.811	11.90
5	522945.225	216789.442	58.10
6	522957.473	216846.234	10.84
7	522968.183	216844.539	24.24
8	522962.813	216820.903	34.86
9	522955.357	216786.854	20.69
10	522950.986	216766.628	27.11
11	522945.134	216740.155	5.90
12	522944.055	216734.356	6.73
13	522942.666	216727.772	10.02
14	522940.596	216717.966	13.78
15	522937.590	216704.515	8.06
16	522935.531	216696.721	14.17
17	522928.400	216708.962	15.86

A(nr.cad.15361)=1528.992mp P=316.73m

Legendă:

- Limite cadastrale
- Limită cadastrală - Amplasament P.U.D
- Stâlp Electric
- Aerisire Gaz

	Construcții Existente
	Drum Public
	Locuire Individuală
	Circulații pietonale
	Zonă Verde

L&C Arhilux Cubic S.R.L.

Arad, str.Muncii nr.34
C.I.F. 38565266

SPECIFICATIE	NUME	SEMNATURA	SCARA
SEF PROIECT	arh.Cioara Lucian		1:1000
PROIECTAT	arh.Cioara Lucian		DATA
PROIECTAT	arh.Cojocar Emilian		2025 yyyy

Beneficiar:

Biserica Creștină Baptistă Biruința Arad

PROIECT:
NR.07/2025

Titlu proiect:

**Elaborare PUD:
Construire Corp Administrativ P+1**

**FAZA:
P.U.D.**

Adresa: Arad, Str. Zimbrului; Nr 63; CF 314750

Titlu planșă:

Situație Existentă

Plansa nr.
A.02