


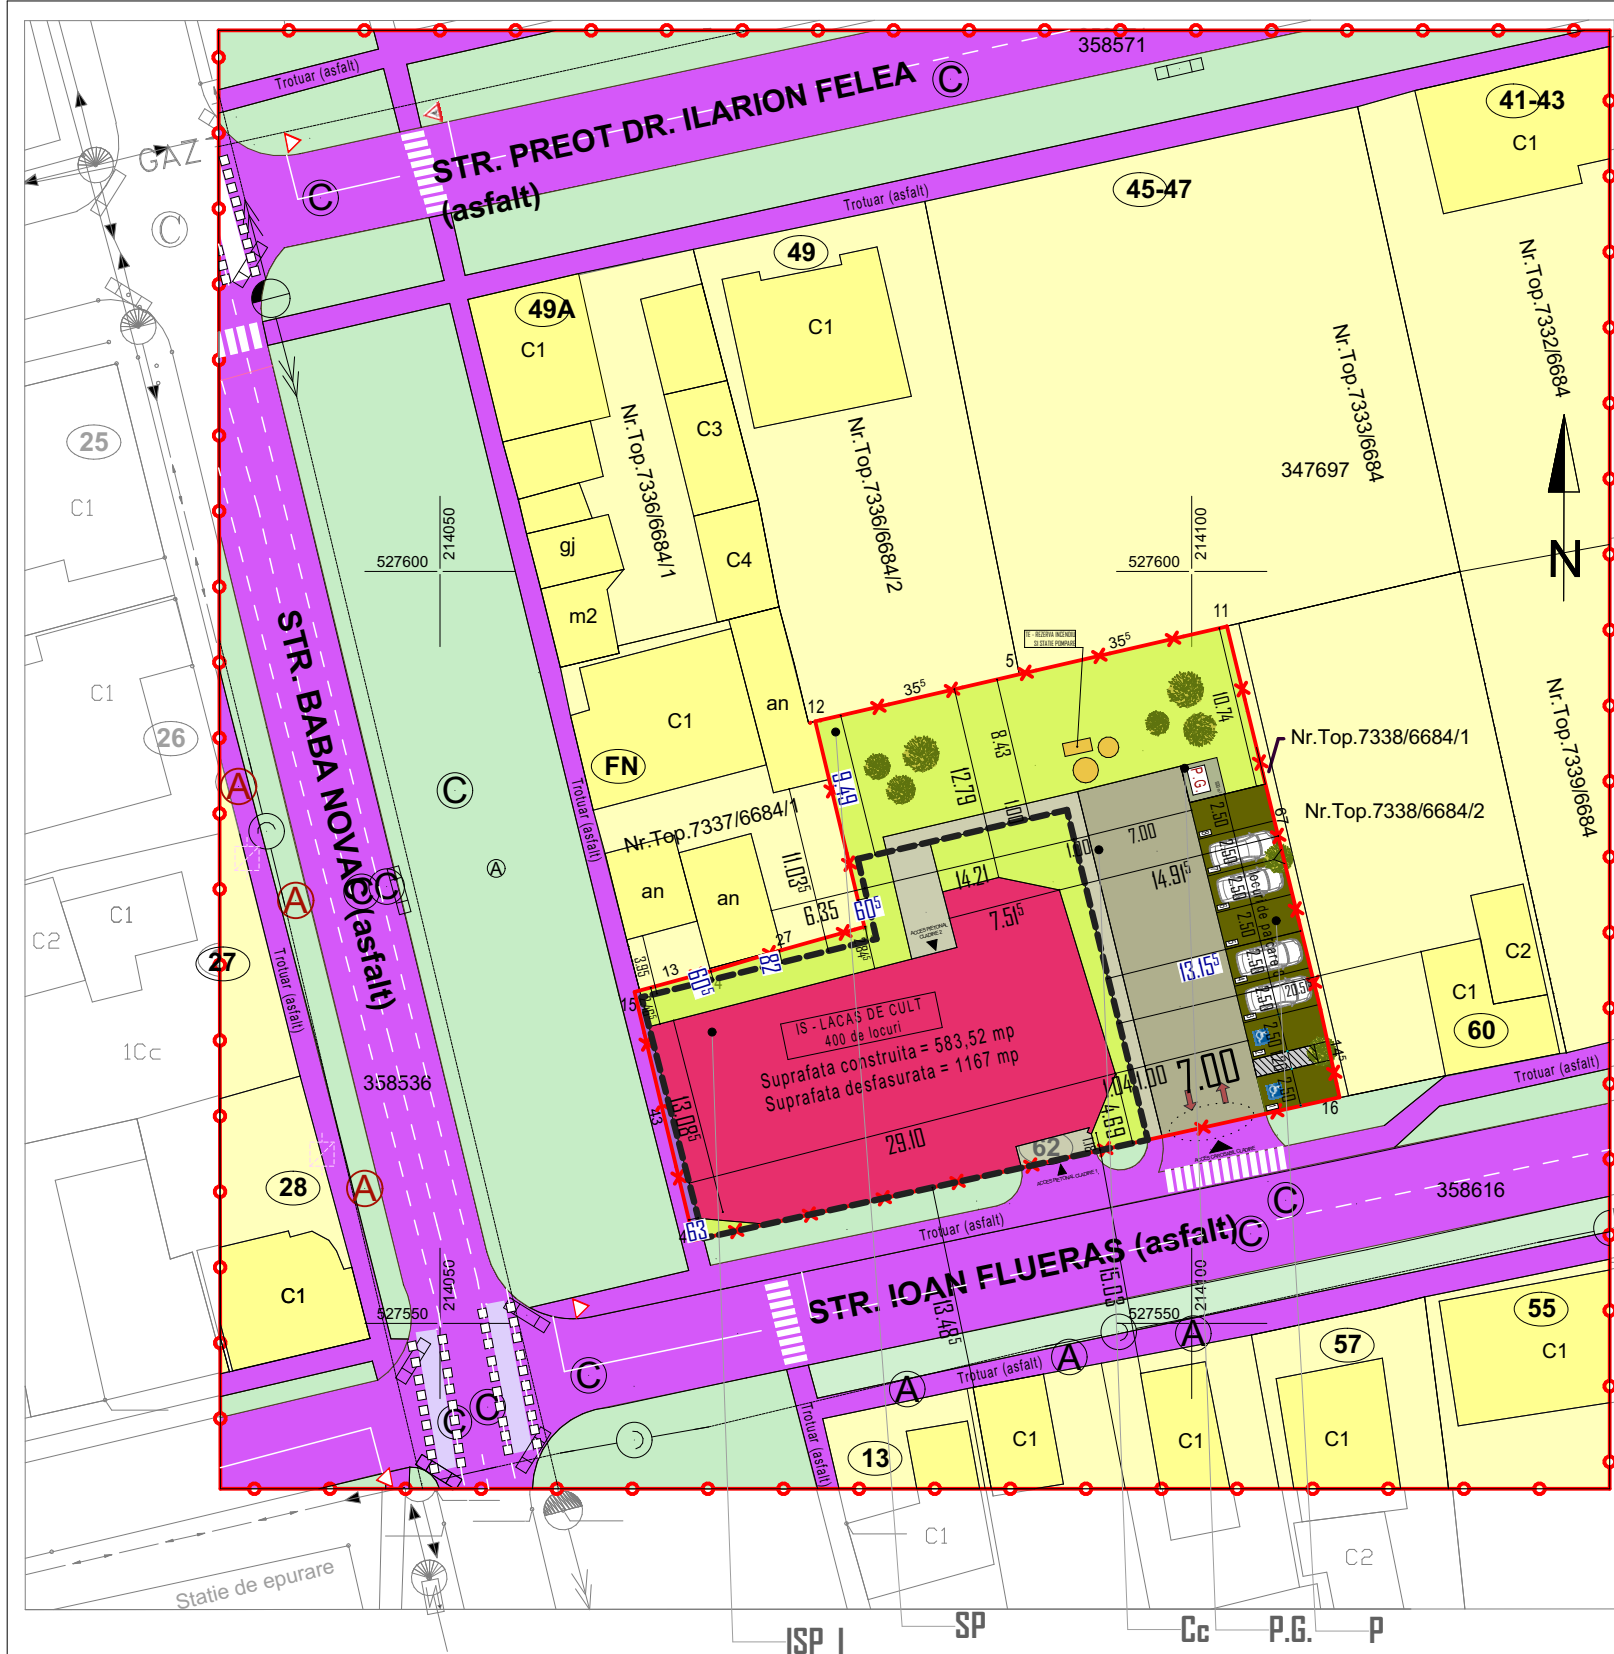

LEGENDA

LIMITE	
	LIMITA ZONEI STUDIATE 8866 mp
	LIMITA INCINTEI REGLEMENTATE 1167 mp
	LIMITA PARCELELOR EXISTENTE

ZONIFICARE	
	ZONA CURTI CONSTRUCTII SI ZONA LOCUIRE SI SERVICII
	CĂI DE COMUNICARE RUTIERA (carosabil, trotuare)
	SPATII VERZI

PROPUȘ	
	ZONA EDIFICABILA
	INSTITUTII SI SERVICII - LACAS DE CULT
	CAROSABIL IN INCINTA
	ALEI PIETONALE
	SPATIU VERDE IN INCINTA
	PARCARI DALE INERBATE

CALITATE	NUME	SEMANATURA	CERINTA	REFERAT / EXPERTIZA NR.	DATA																				
EXPERT																									
VERIFICATOR																									
 STACONS proiectare & consultanta bulevardul Dezobol, nr. 6 Arad CP 310133 tel: 0751 638 151 stacom_arad@yahoo.com www.stacons.ro  ISO 9001 : 2015				Beneficiar: BISERICA PENTICOSTALA EBEN-EZER Jud.Arad , mun. Arad, str. Aprodul Purice, nr. 36	Nr. proiect: 71/2024																				
<table><tr><td>SPECIFICATIE</td><td>NUME</td><td>SEMNATURA</td><td>Scara:</td><td>Format:</td></tr><tr><td>SEF PROIECT</td><td>arh.Crainic Dorin</td><td></td><td>1:500</td><td>A3</td></tr><tr><td>PROIECTAT</td><td>arh.Crainic Dorin</td><td></td><td>Data:</td><td></td></tr><tr><td>DESENAT</td><td>arh.Crainic Dorin</td><td></td><td>iunie</td><td>2025</td></tr></table>				SPECIFICATIE	NUME	SEMNATURA	Scara:	Format:	SEF PROIECT	arh.Crainic Dorin		1:500	A3	PROIECTAT	arh.Crainic Dorin		Data:		DESENAT	arh.Crainic Dorin		iunie	2025	Titlu proiect: ELABORARE PUZ SI RLU AFERENT CONSTRUIRE LACAS DE CULT, IMPREJMUIRE, ACCESURI, AMENAJARE PLATFORME, CIRCULATII INTERIOARE, SI STATIONARE, AMENAJARI TEHNICO EDILITARE AFERENTE, ELEMENTE DE SIGNALISTICA, ORGANIZARE DE SANTIER mun Arad, str.Ioan Fluieras, nr. 62, C.F. Nr. Cad 364147 Arad	Faza: S.O.
SPECIFICATIE	NUME	SEMNATURA	Scara:	Format:																					
SEF PROIECT	arh.Crainic Dorin		1:500	A3																					
PROIECTAT	arh.Crainic Dorin		Data:																						
DESENAT	arh.Crainic Dorin		iunie	2025																					
				Titlu plansa: POSIBILITATE DE MOBILARE, ILUSTRARE URBANISTICA	Plansa nr.: 09																				