


1N

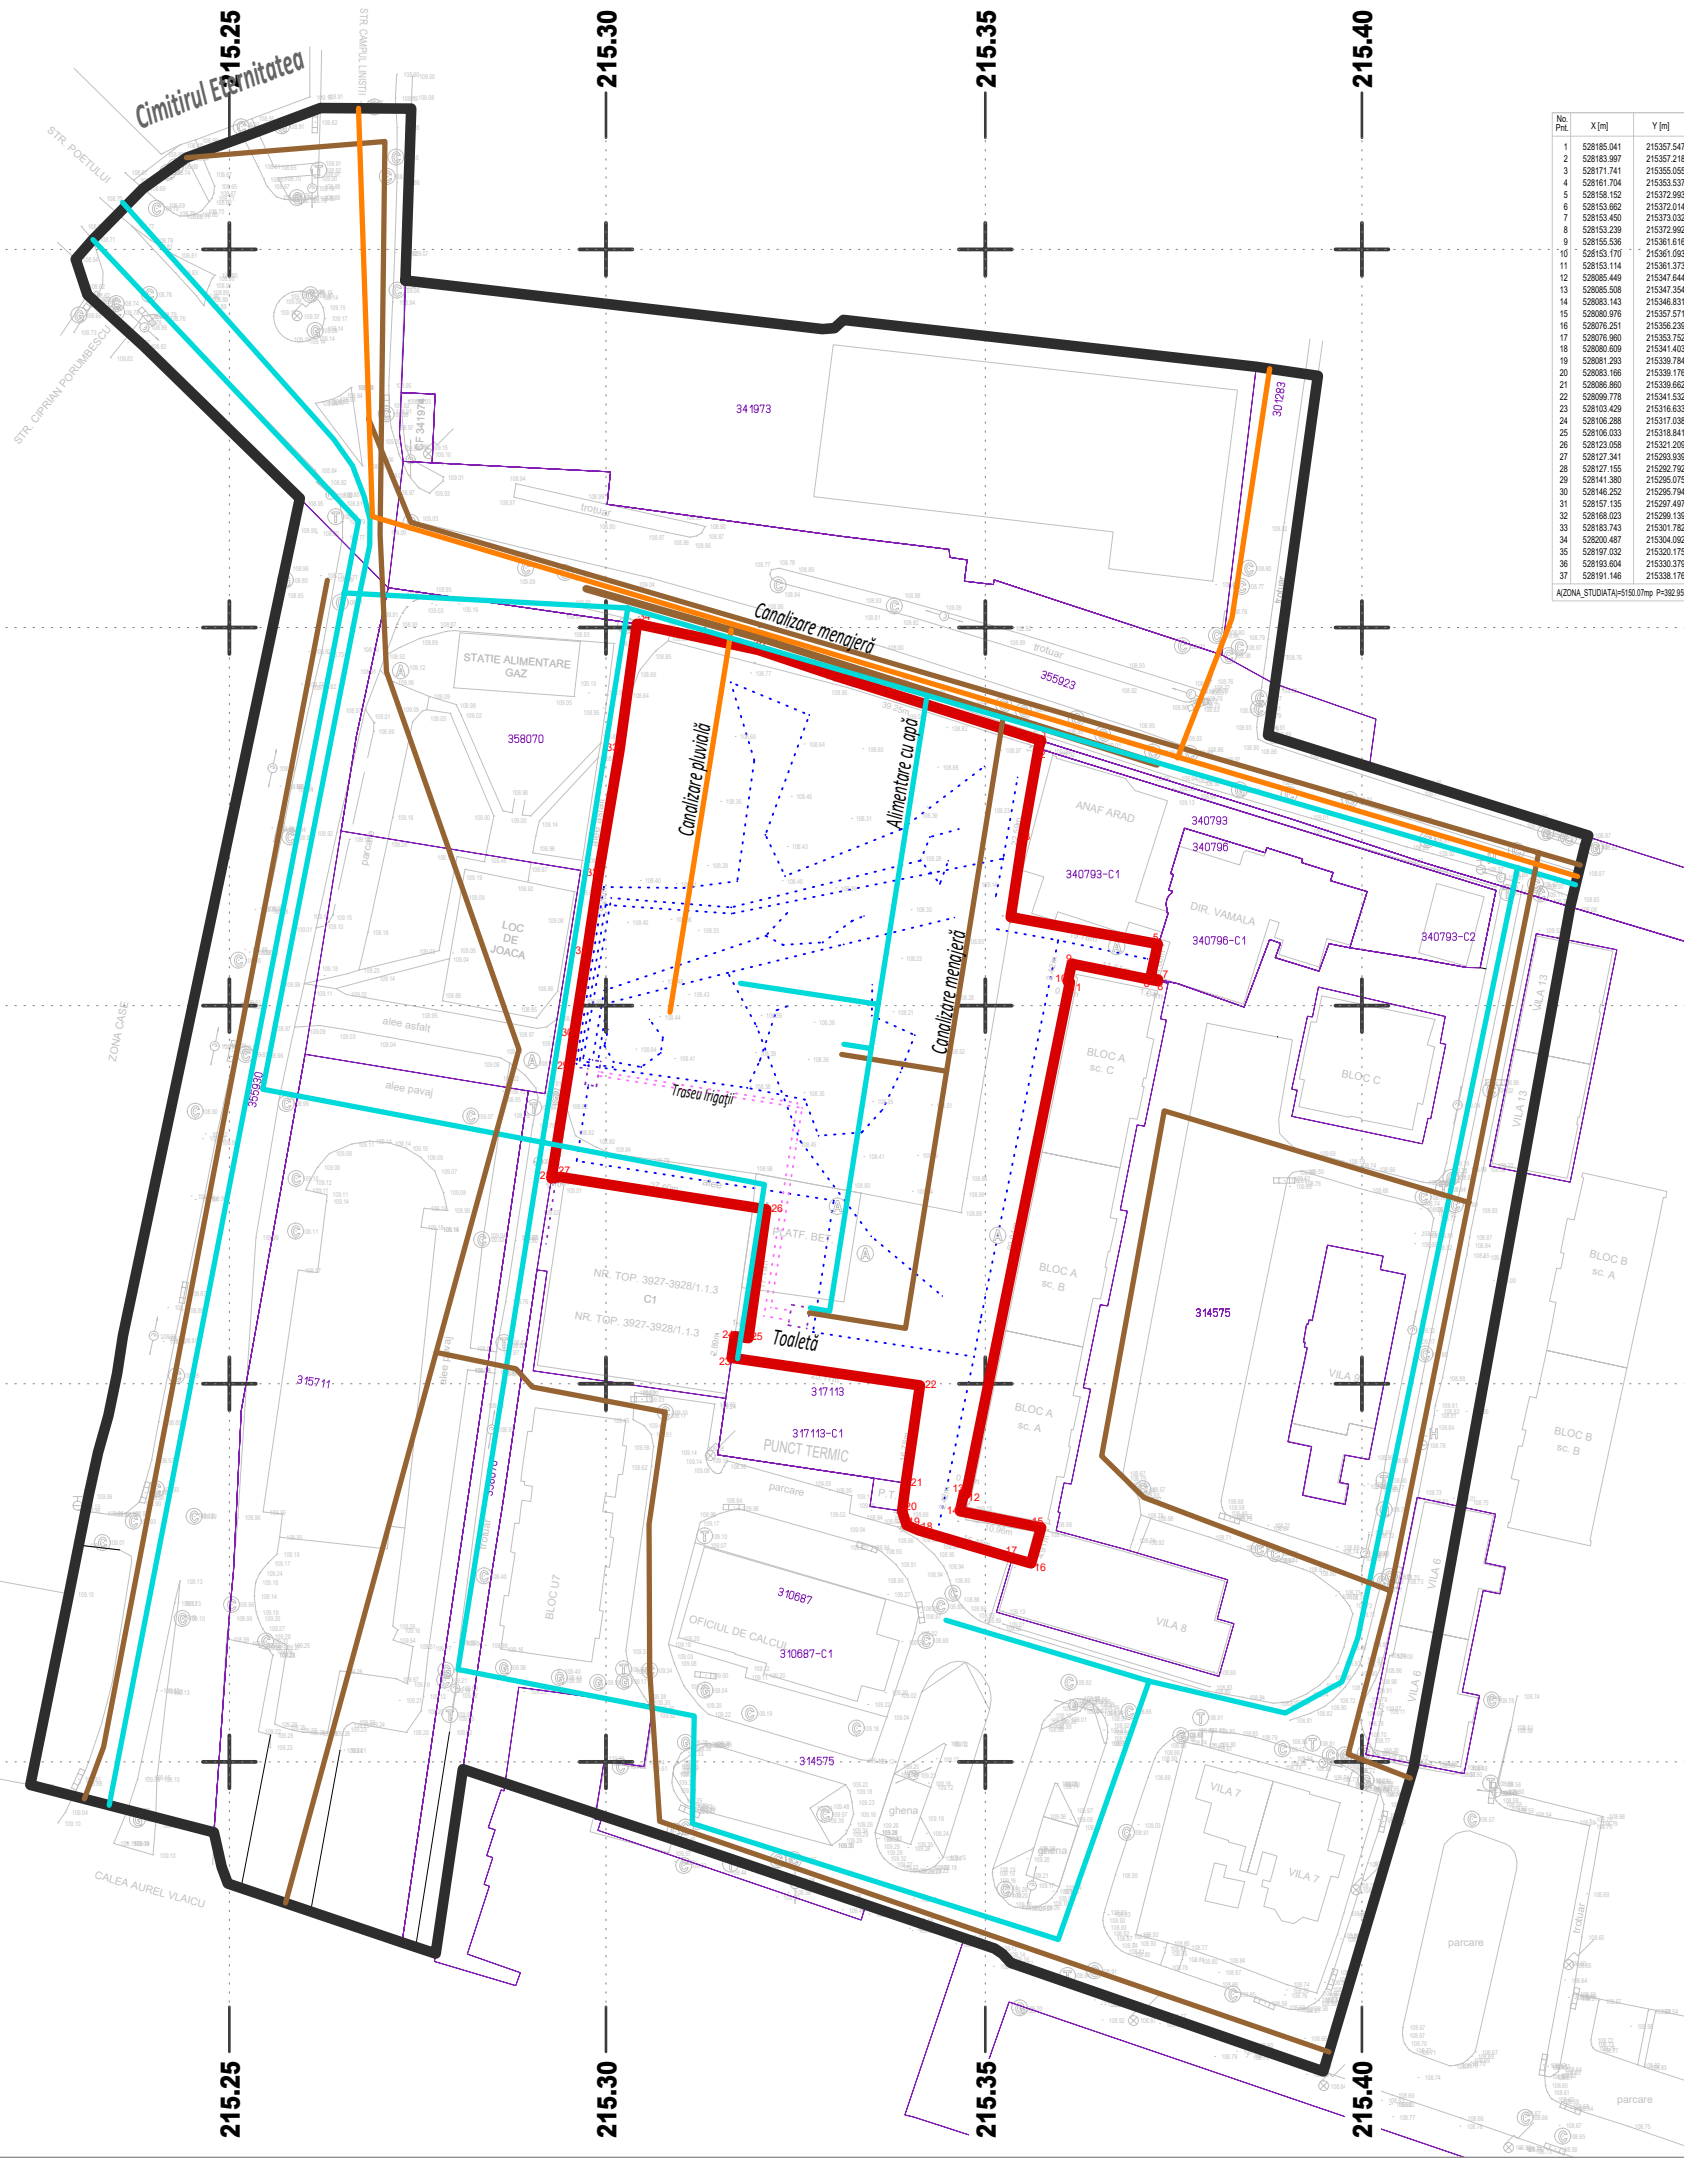

No. Pkt.	X [m]	Y [m]
1	528185.041	215387.547
2	528183.987	215387.218
3	528177.741	215385.055
4	528161.704	215383.537
5	528158.152	215372.993
6	528153.662	215372.014
7	528153.450	215373.032
8	528153.239	215372.992
9	528155.536	215381.816
10	528153.170	215381.093
11	528153.114	215381.373
12	528085.449	215347.844
13	528085.508	215347.354
14	528083.143	215346.831
15	528080.076	215387.571
16	528076.251	215356.239
17	528076.960	215353.752
18	528080.629	215341.403
19	528081.203	215339.784
20	528083.166	215338.176
21	528086.890	215338.662
22	528089.778	215344.532
23	528103.429	215316.633
24	528108.288	215317.038
25	528106.033	215318.841
26	528123.058	215321.209
27	528127.341	215203.939
28	528127.155	215202.792
29	528141.389	215205.075
30	528146.252	215206.794
31	528157.135	215207.497
32	528168.623	215208.139
33	528183.743	215301.762
34	528200.487	215304.092
35	528197.032	215302.175
36	528193.604	215330.379
37	528191.146	215338.176

A:ZONA_STUDIULUI=5150.00m P:302.950m

Conform Proiectului Actualizare S.F. Amenajare Parc UTA 18/2023 REV se au în vedere următoarele echipări tehnico-edilitare :

Apa rece - racord la rețeaua de pe str. Frații Neumann pentru alimentarea grupului sanitar, a cișmelei și a fântânei arteziene.

Obiectul proiectat va fi racordat la rețeaua publică de alimentare cu apă potabilă a localității printr-un brașament din țevă de polietilenă Dn32/Pn10. La limita de proprietate a terenului va fi realizat un cămin apometru din beton monolit. Pe racord se va monta un robinet de secționare, filtru de impurități, contor multijet Dn15.

Apa caldă va fi preparată local în interiorul WC-ului prefabricat și automatizat.

Canalizare menajeră - racord la rețeaua de pe str. Frații Neumann, pt evacuarea apelor uzate aferente wc-ul ecologic, cișmelei și fântânei.

Rețeaua exterioră de racordare la canalizare menajeră va cuprinde un tronson de tub PVC de DN110 și un cămin de racordare.

Canalizare pluvială - racord la rețeaua de pe str. Frații Neumann, pt evacuarea apelor rezultate din intemperii preluate prin rigole pluviale.

Apele meteorologice se vor colecta rin rigole prefabricate din beton polimeric acoperite cu grilele din fontă cu clasa de încărcare D400, și evacuate printr-o rețea subterană din țevi PVC SN4 în rețeaua publică de canalizare pluvială.

Energia Electrică - se va realiza din firida de bransament ce va fi instalată în parc prin intermediul unei linii electrice subterane, cu cablu de tip CYAbY 5x16mm² îngropată la H=-1m, protejată pe întreaga lungime în tub de protecție cu rezistența mecanică specifică zonelor în care este îngropată.

Se are în vedere alimentarea cu energie electrică a pompelor fântânei arteziene, a corpurilor de iluminat ale artezienei, corpurilor de iluminat pietonal și peisager și a toaletei automatizate.

PUZ

PUZ Lot 1
Parc Zona UTA

PLAN URBANISTIC ZONAL

05. PLAN REGLEMENTĂRI EDILITARE

LIMITE

- LIMITĂ PUZ
- LIMITĂ STUDIU
- LIMITA CADASTRE OCPI

ECHIPAREA TEHNICO EDILITARĂ

Rețele stradale existente
cf PUG în lucru

- REȚEA ALIMETARE CU APĂ
- REȚEA CANALIZARE MENAJERĂ
- REȚEA CANALIZARE PLUVIALĂ

Rețele propuse
cf Pr. Actualizare S.F. Amenajare Parc UTA 18/2023 REV

- REȚEA ELECTRICĂ ILUMINAT
- REȚEA ELECTRICĂ IRIGAȚII
- REȚEA ALIMETARE CU APĂ
- REȚEA CANALIZARE MENAJERĂ
- REȚEA CANALIZARE PLUVIALĂ

 Aria Urbana	SEF PROIECT Urb. Radu Stefan Andreescu	DATA mai 2025
	PROIECTANT Urb. Roxana Maria Andreescu	SCARA 1:1000
BENEFICIAR Municipiul Arad	ADRESA Strada Poetului NR. cad. 366630	
DENUMIRE PROIECT PUZ Lot 1 Parc Zona UTA		
DENUMIRE PLANSA PLAN REGLEMENTĂRI EDILITARE		
PROIECT DU64 34559/11/04/2025	FAZA PUZ	PLANSA 05