


PUZ_Faza 2

PLAN URBANISTIC ZONAL

ELABORARE PUZ SI RLU: ZONA CU FUNCTIUNI MIXTE conform Aviz de Oportunitate

U0.0 ÎNCADRARE ÎN ZONĂ ȘI ÎNCADRARE ÎN P.U.G.

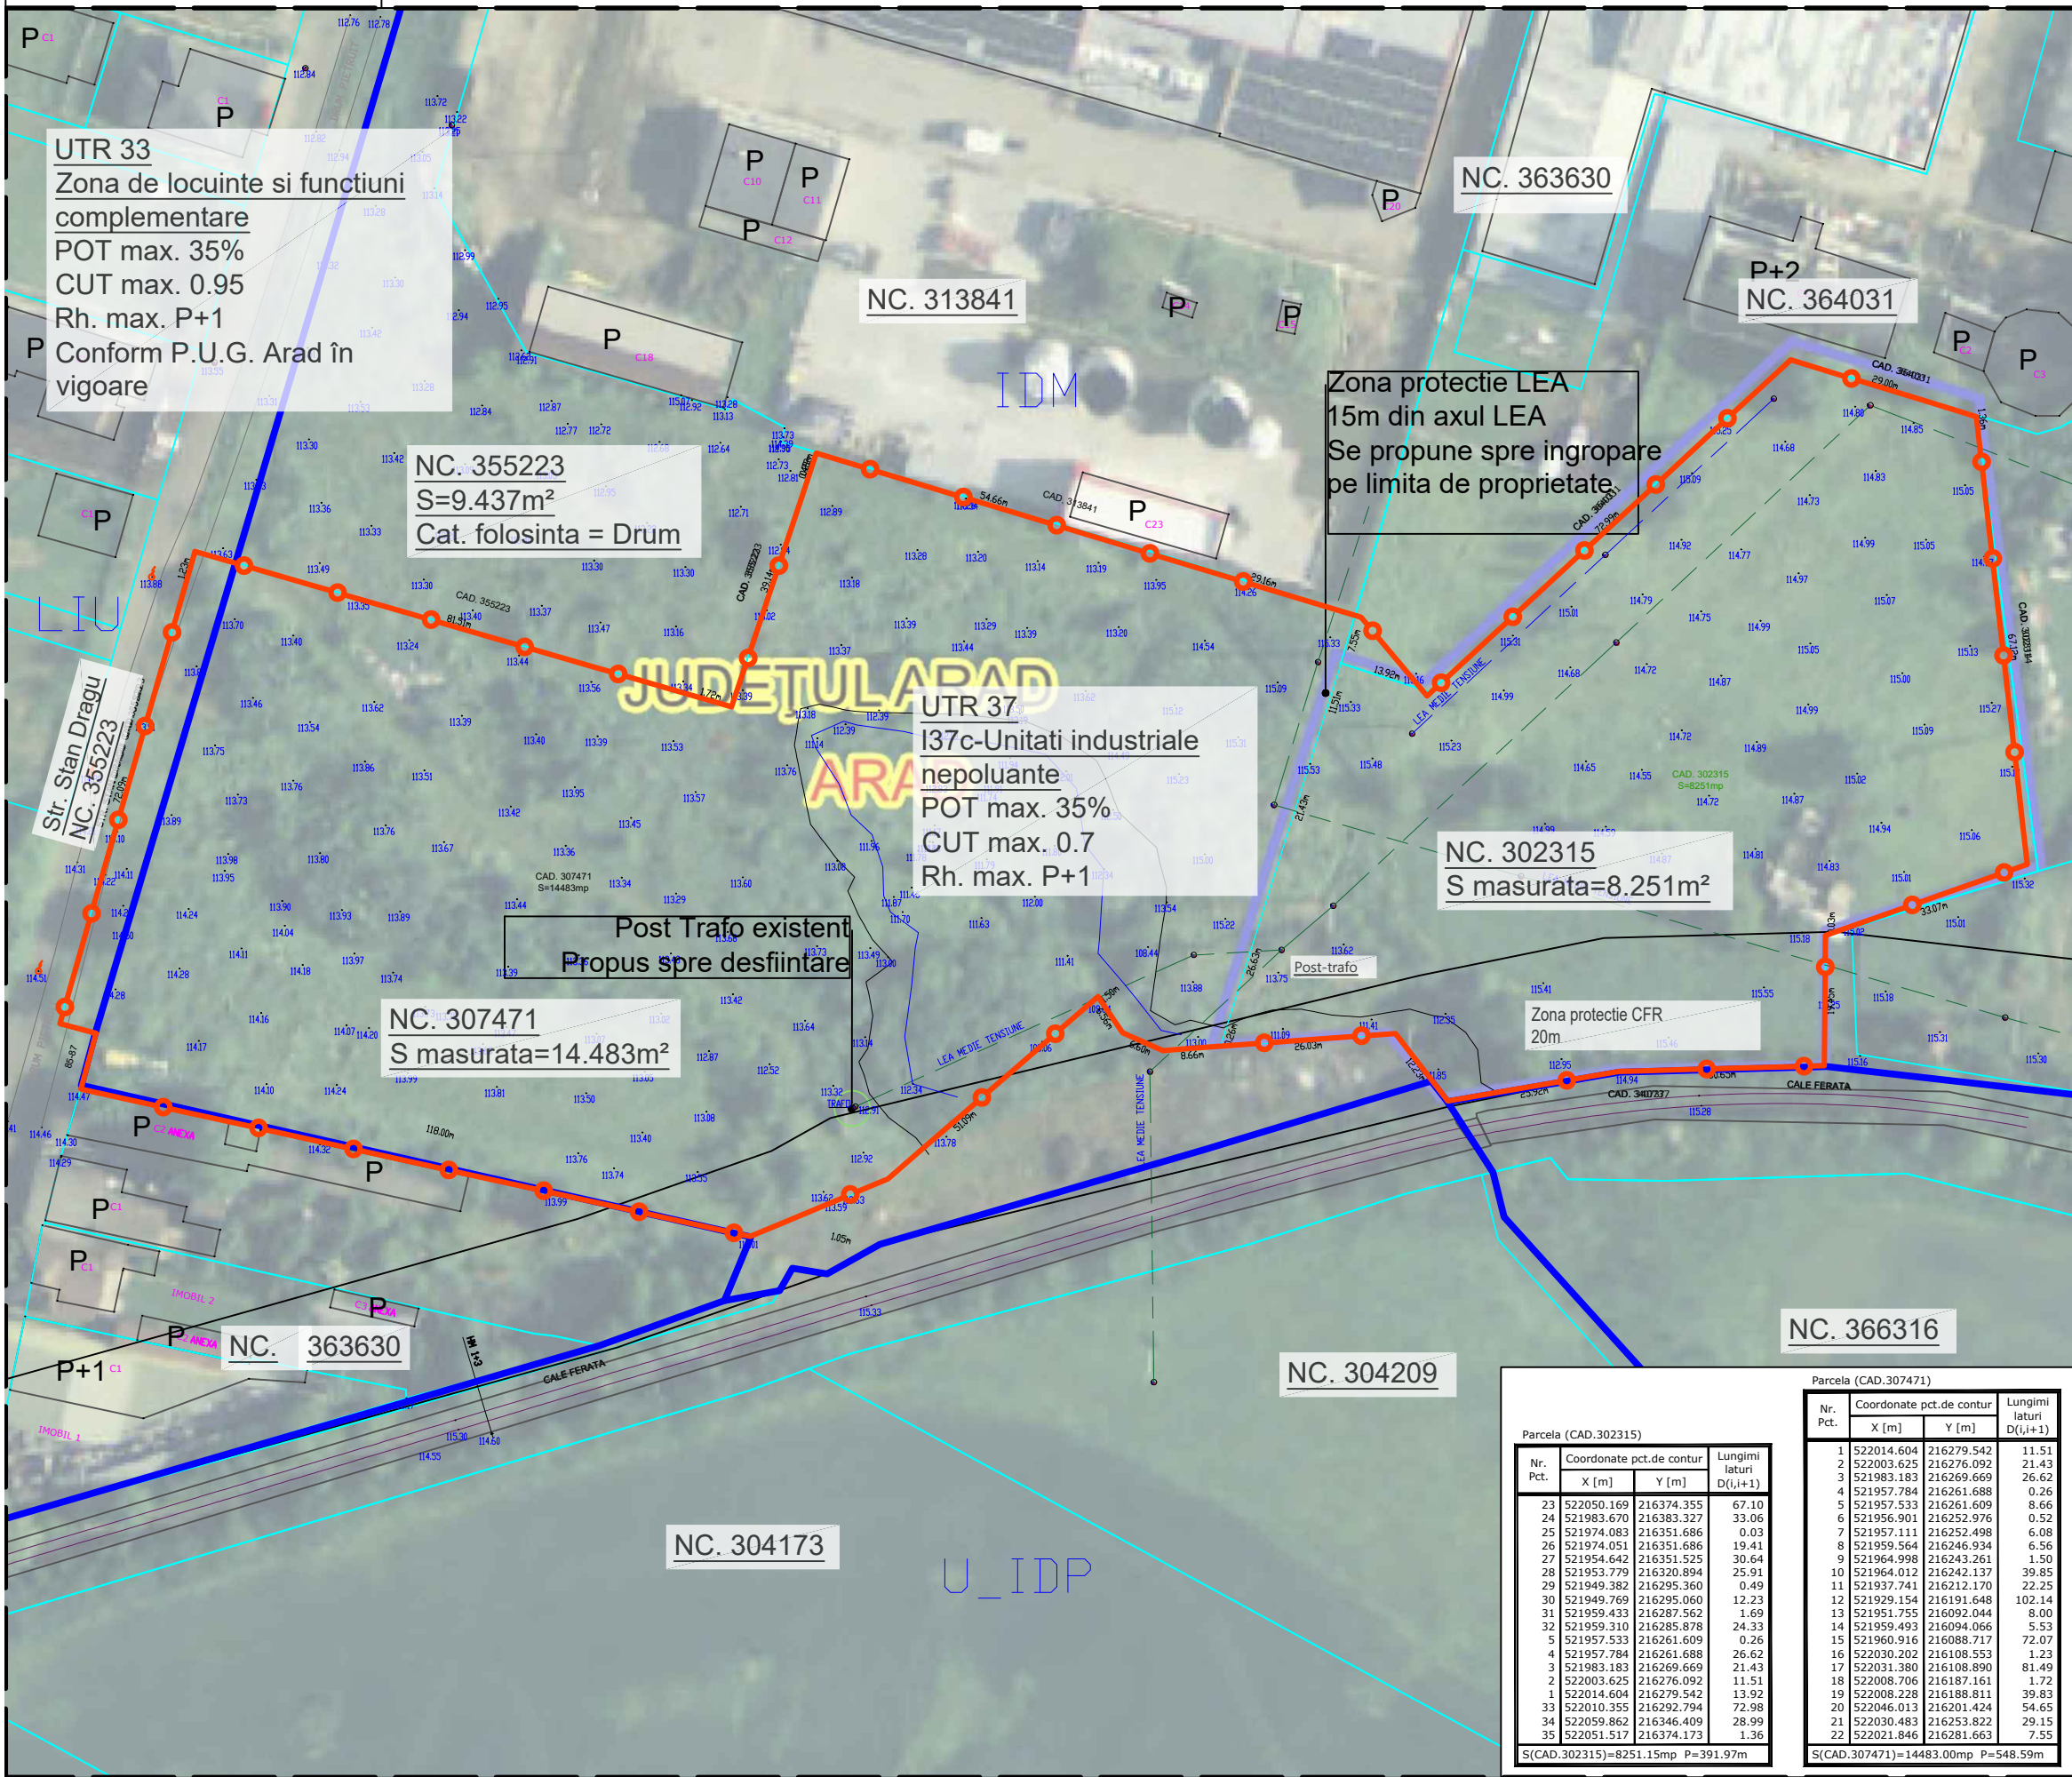


LEGENDĂ


LIMITE

- Limita zonei de studiu
- Limita zonei generatoare P.U.Z.
- Limită U.T.R. propus prin P.U.G. Arad în curs de elaborare/ actualizare
- Limită parcelă conform OCPI

ÎNCADRARE ÎN P.U.G. ARAD - Funcțiuni

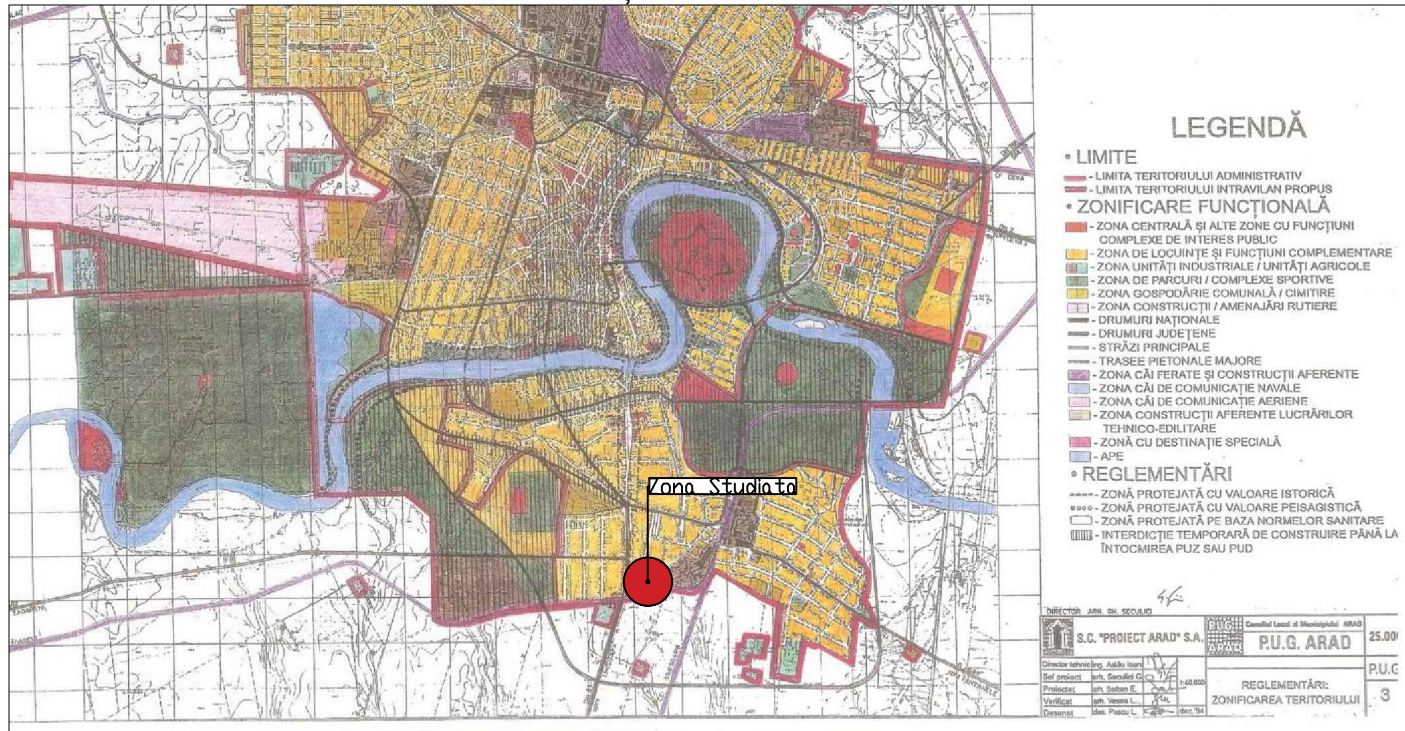

ÎNCADRARE ÎN P.U.G. ARAD - UTR - Încadrare în UTR 37

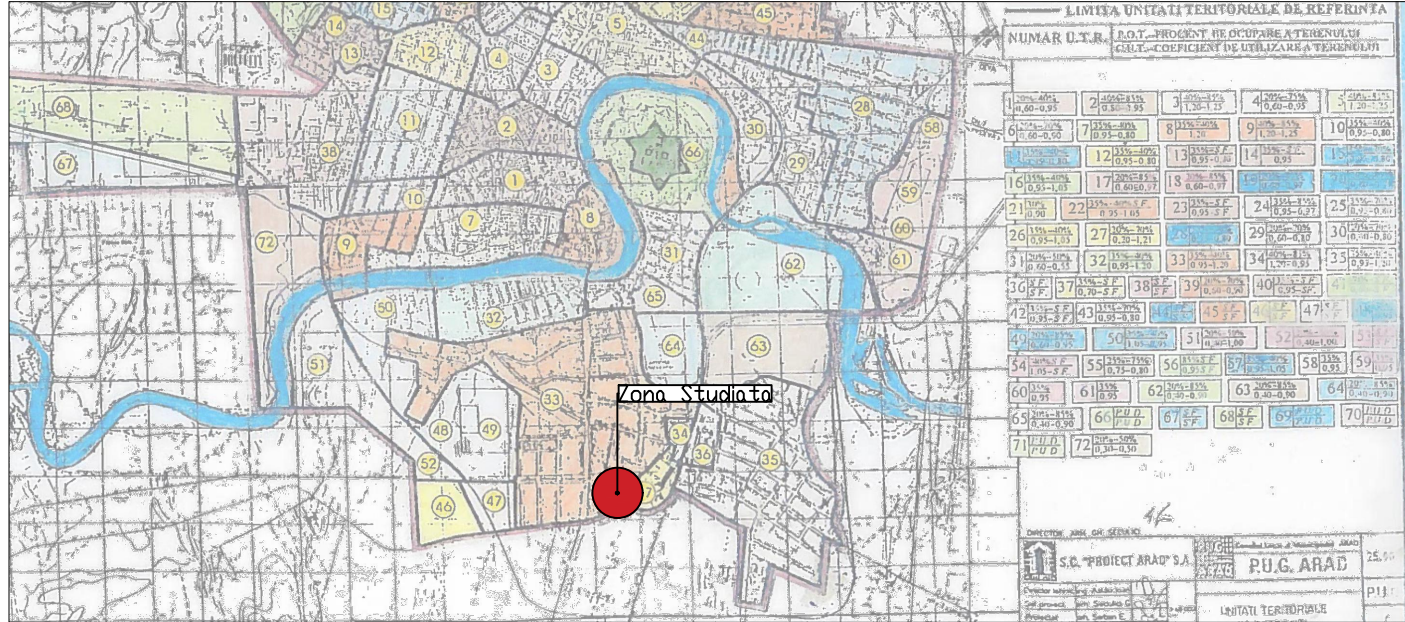

PROIECTANT GENERAL: S.C. PRO ARHITECTURA S.R.L. J02/1221/2005; C.U.I.: 17754300 Sediul: str. Ion Alexandru, nr. 15, Arad, jud. Arad Pct. de lucru: str. Corneliu Coposu, nr. 24C, et. 6, S1, Arad, jud. Arad				PROIECTANT : S.C. VOLUM VIZ S.R.L. J40/14058/2021; CUI: 44744460 Sediul: Str. Victor Brauner, nr. 34-38, Bl. C1, Sector 3, Bucuresti		Beneficiar: Banciu Eugen Marcel	Nr. proiect: 618 / 12.11.2024
Amplasament: Jud. Arad, Mun. Arad, CF 302315 si CF 307471				Titlu proiect: ELABORARE PUZ SI RLU: ZONA CU FUNCTIUNI MIXTE conform Aviz de Oportunitate		Faza: P.U.Z.	
Specificație	Nume	Semnătura	Scara: 1:1000	Titlu planșă: Încadrare în zonă și încadrare în PUG			
Șef proiect	arh. Gheorghe SECULICI						
Proiectat/ Desenat	arh. Razvan NEAGU	drd.urb.peis. Alexandra Ivănescu	Data: 2025	Nr. Planșa: U0.0			