


P.U.D.

Construire Corp Administrativ

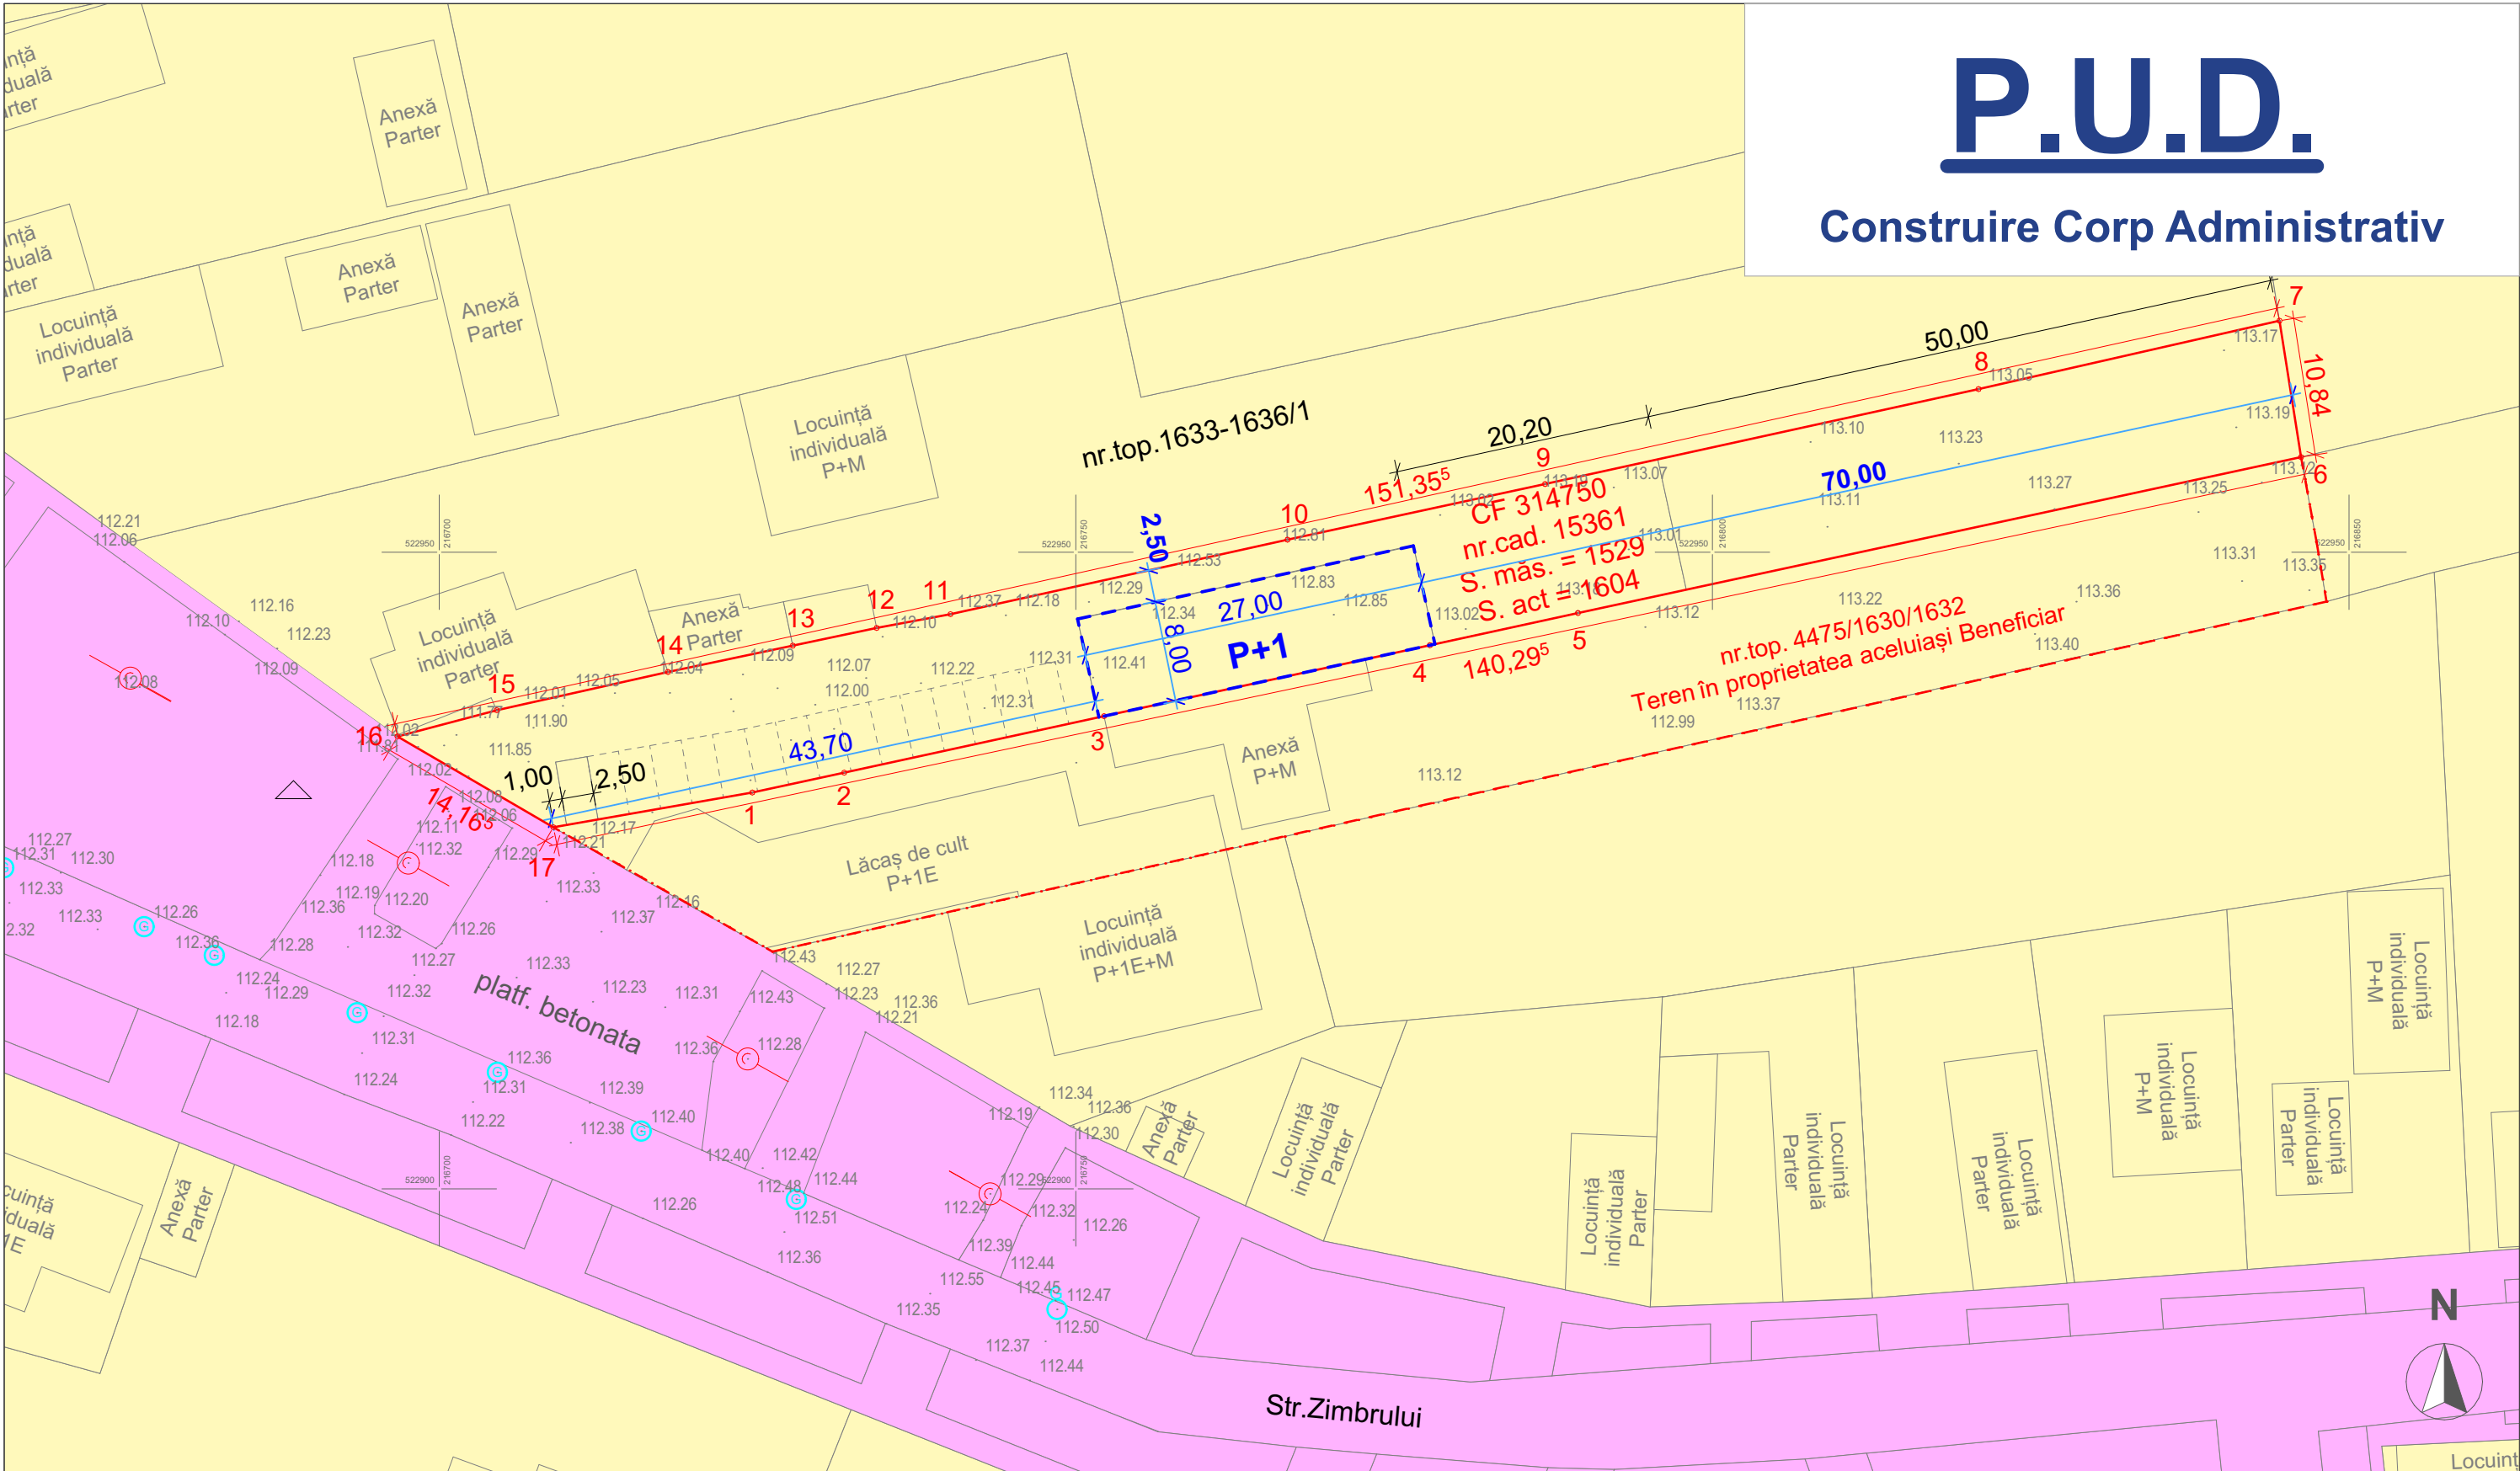

Legendă:

- Limite cadastrale
- Limită cadastrală - Amplasament P.U.D
- - - Limita de implantare
- ⊙ Stâlp Electric
- ⊙ Aerisire Gaz
- - - Limită teren cu același proprietar

	Drum Public
	Locuire Individuală
	Suprafață propusă spre cedare (nu este cazul)

Tabel Coordonate Parcela (nr.cad.15361)				
No. Pnt.	Outline points coord.		Lengths sides L(i,i+1)	
	X [m]	Y [m]		
1	522931.130	216724.590	7.39	
2	522932.690	216731.810	20.88	
3	522937.128	216752.215	26.19	
4	522942.695	216777.811	11.90	
5	522945.225	216789.442	58.10	
6	522957.473	216846.234	10.84	
7	522968.183	216844.539	24.24	
8	522962.813	216820.903	34.86	
9	522955.357	216786.854	20.69	
10	522950.986	216766.628	27.11	
11	522945.134	216740.155	5.90	
12	522944.055	216734.356	6.73	
13	522942.666	216727.772	10.02	
14	522940.596	216717.966	13.78	
15	522937.590	216704.515	8.06	
16	522935.531	216696.721	14.17	
17	522928.400	216708.962	15.86	

A(nr.cad.15361)=1528.992mp P=316.73m

L&C Arhilux Cubic S.R.L.				Beneficiar:	
Arad, str.Muncii nr.34 C.I.F. 38565266				Biserica Creștină Baptistă Biruința Arad	
				PROIECT: NR.07/2025	
SPECIFICATIE	NUME	SEMNATURA	SCARA	Titlu proiect:	
				Elaborare PUD: Construire Corp Administrativ P+1	
SEF PROIECT	arh.Cioara Lucian		1:500	Adresa: Arad, Str. Zimbrului; Nr 63; CF 314750	
PROIECTAT	arh.Cioara Lucian		DATA	Titlu planșă:	
PROIECTAT	arh.Cojocar Emilian		2025 yyyy	Proprietate asupra Terenurilor	
				Planșa nr. A.04	