


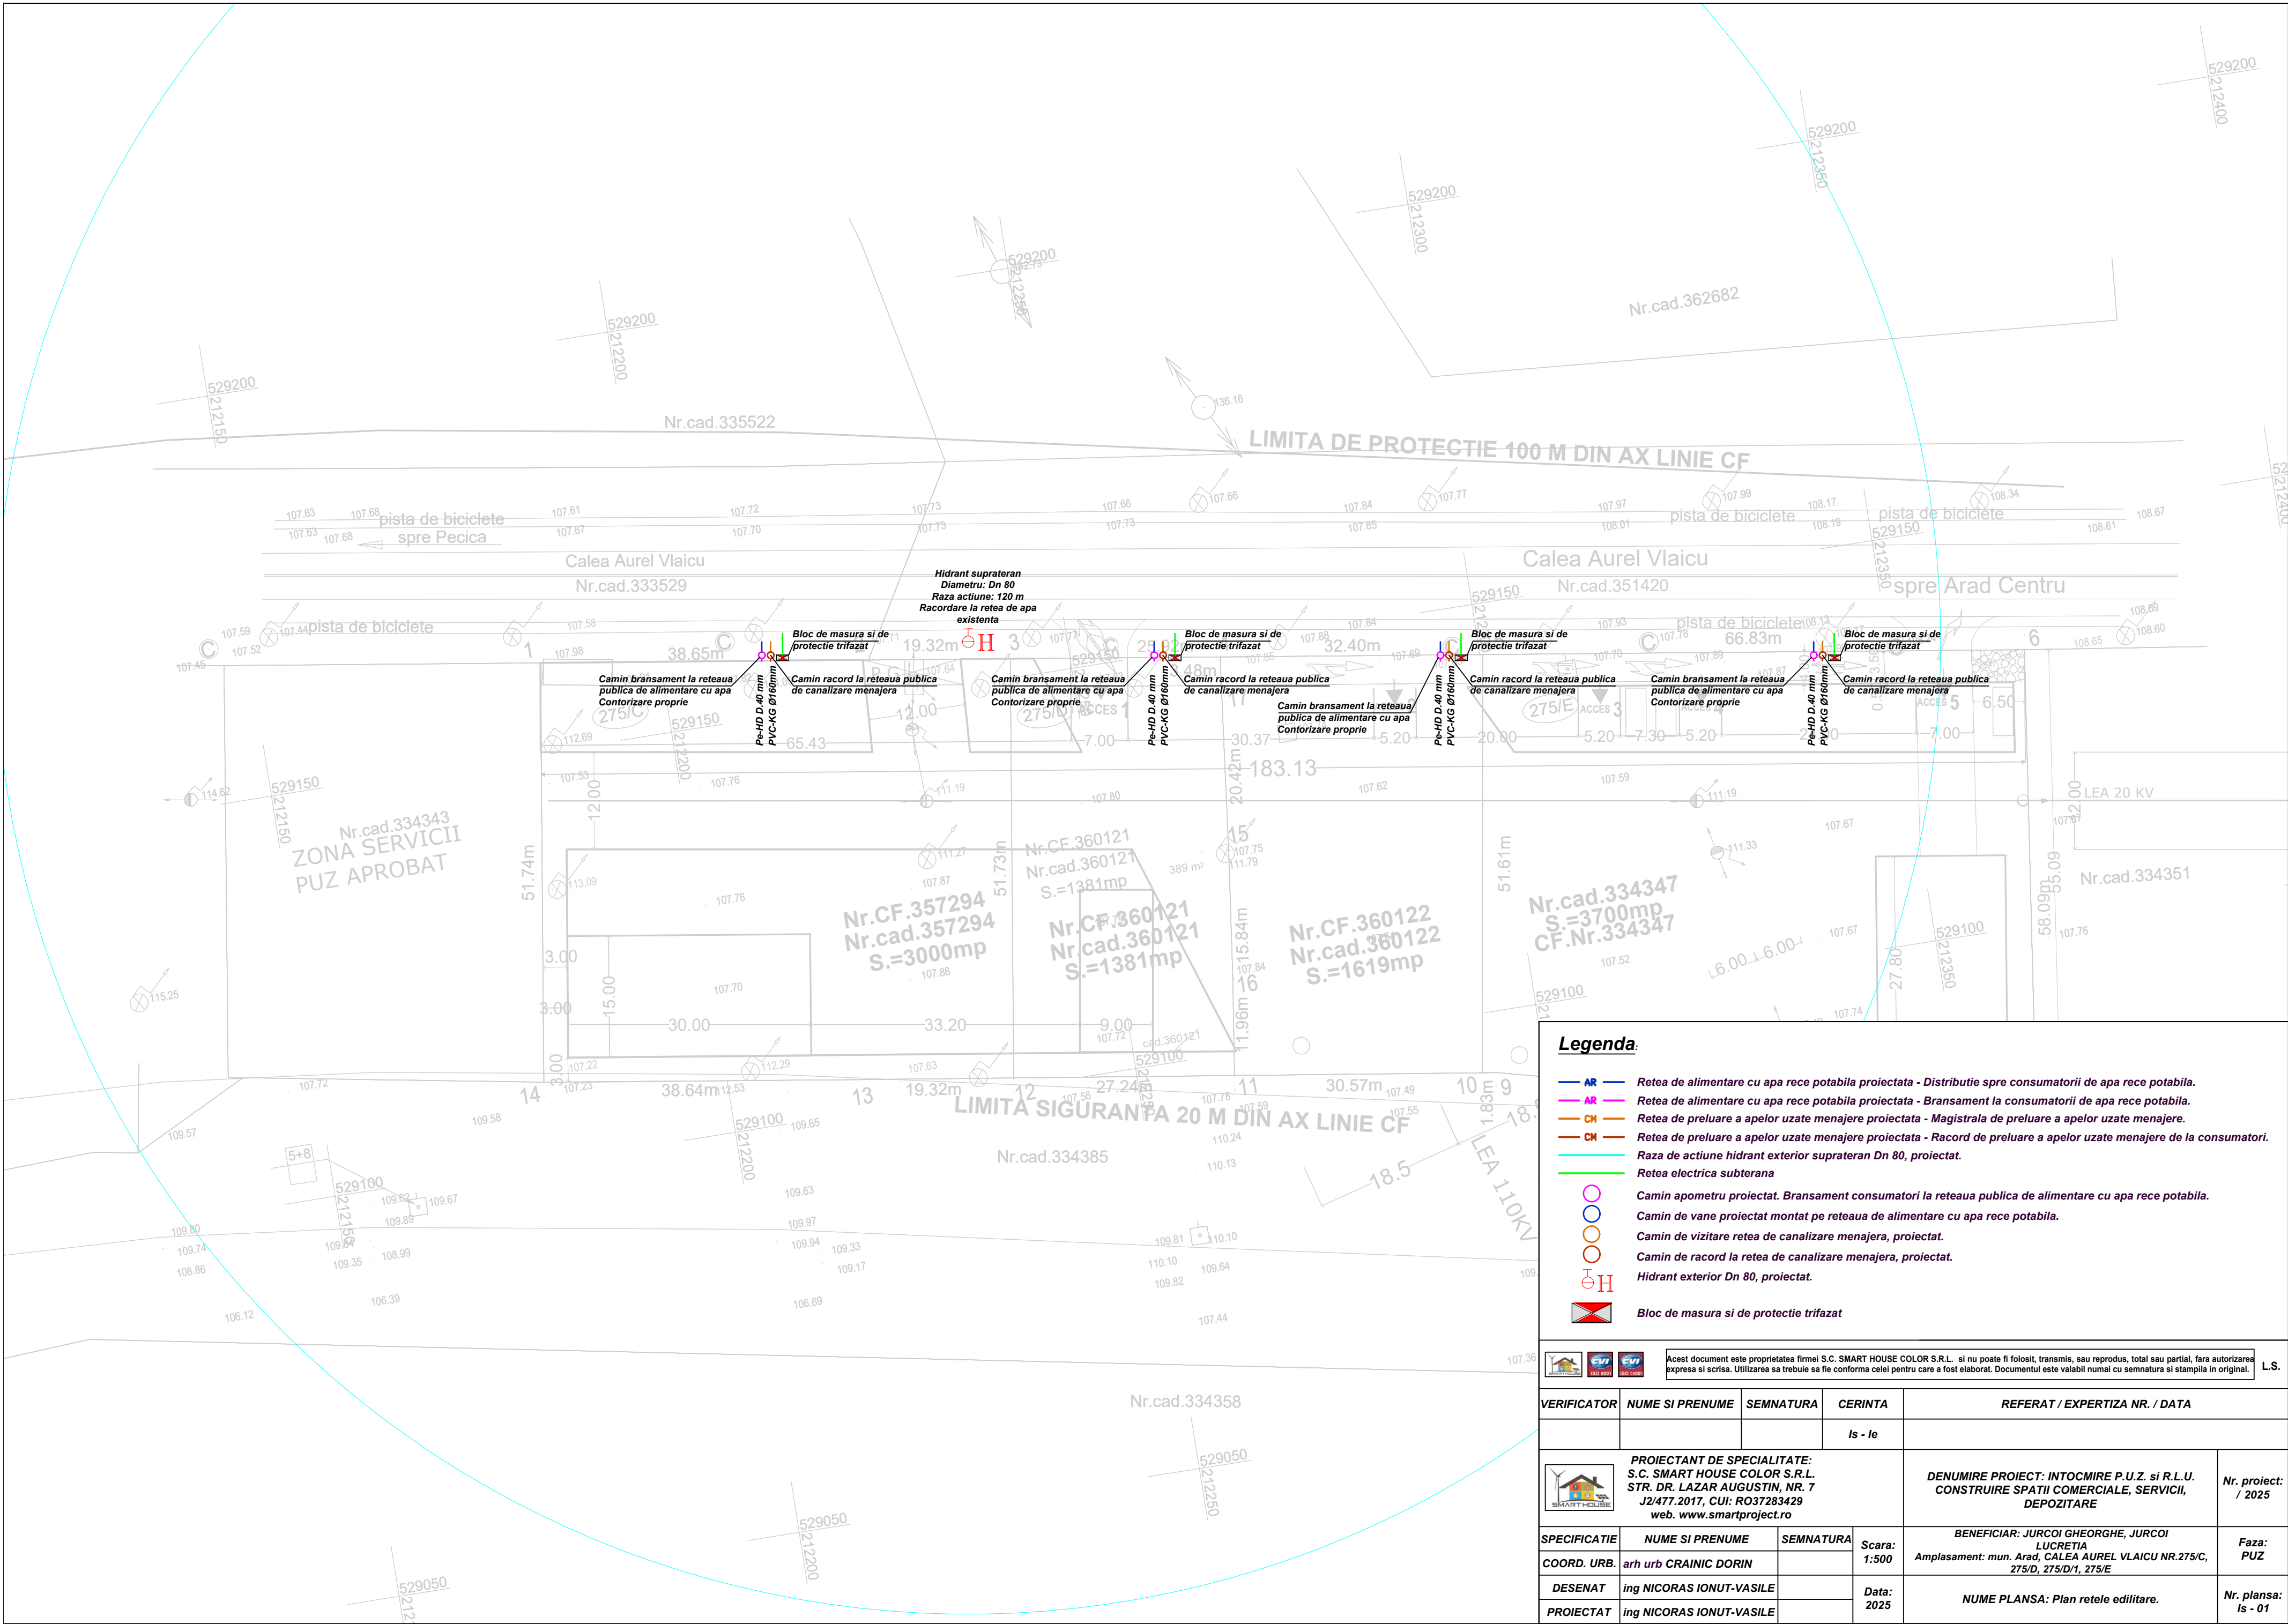

**Legenda:**

- AR** Retea de alimentare cu apa rece potabila proiectata - Distributie spre consumatori de apa rece potabila.
- AM** Retea de alimentare cu apa rece potabila proiectata - Bransament la consumatori de apa rece potabila.
- CM** Retea de preluare a apelor uzate menajere proiectata - Magistrala de preluare a apelor uzate menajere.
- CH** Retea de preluare a apelor uzate menajere proiectata - Racord de preluare a apelor uzate menajere de la consumatori.
- Raza de actiune hidrant exterior supratecan Dn 80, proiectat.
- Retea electrica subterana
- Camin apometru proiectat. Bransament consumatori la reseaua publica de alimentare cu apa rece potabila.
- Camin de vane proiectat montat pe reseaua de alimentare cu apa rece potabila.
- Camin de vizitare retea de canalizare menajera, proiectat.
- Camin de racord la retea de canalizare menajera, proiectat.
- Hidrant exterior Dn 80, proiectat.
- Bloc de masura si de protectie trifazat

|   |   |           |   |   |                        |
|---|---|-----------|---|---|------------------------|
| <div><div><div><div></div><div></div><div></div></div><div><div></div><div></div><div></div></div><div><div></div><div></div><div></div></div></div><div>Acest document este proprietatea firmei S.C. SMART HOUSE COLOR S.R.L. si nu poate fi folosit, transmis, sau reprodus, total sau partial, fara autorizarea expresa si scrisa. Utilizarea sa trebuie sa fie conforma celei pentru care a fost elaborat. Documentul este valabil numai cu semnatura si stampila in original.</div><div>L.S.</div></div> |   |           |   |   |                        |
| VERIFICATOR   | NUME SI PRENUME   | SEMNATURA | CERINTA                                                                                               | REFERAT / EXPERTIZA NR. / DATA                                                                                                   |                        |
|   |   |           | Is - Ie                                                                                               |   |                        |
|   | PROIECTANT DE SPECIALITATE:<br>S.C. SMART HOUSE COLOR S.R.L.<br>STR. DR. LAZAR AUGUSTIN, NR. 7<br>J2/477.2017, CUI: RO37283429<br>web. www.smartproject.ro |           | DENUMIRE PROIECT: INTOCMIRE P.U.Z. si R.L.U.<br>CONSTRUIRE SPATII COMERCIALE, SERVICII,<br>DEPOZITARE |   | Nr. proiect:<br>/ 2025 |
| SPECIFICATIE   | NUME SI PRENUME   | SEMNATURA | Scara:<br>1:500                                                                                       | BENEFICIAR: JURCOI GHEORGHE, JURCOI<br>LUCRETIA<br>Amplasament: mun. Arad, CALEA AUREL VLAICU NR.275/C,<br>275/D, 275/D/1, 275/E | Faza:<br>PUZ           |
| COORD. URB.   | arh urb CRAINIC DORIN   |           |   |   |                        |
| DESENAT   | ing NICORAS IONUT-VASILE   |           | Data:<br>2025                                                                                         |   |                        |
| PROIECTAT   | ing NICORAS IONUT-VASILE   |           |   | NUME PLANSA: Plan retele edilitare.                                                                                              | Nr. plansa:<br>Is - 01 |