


330538

324309

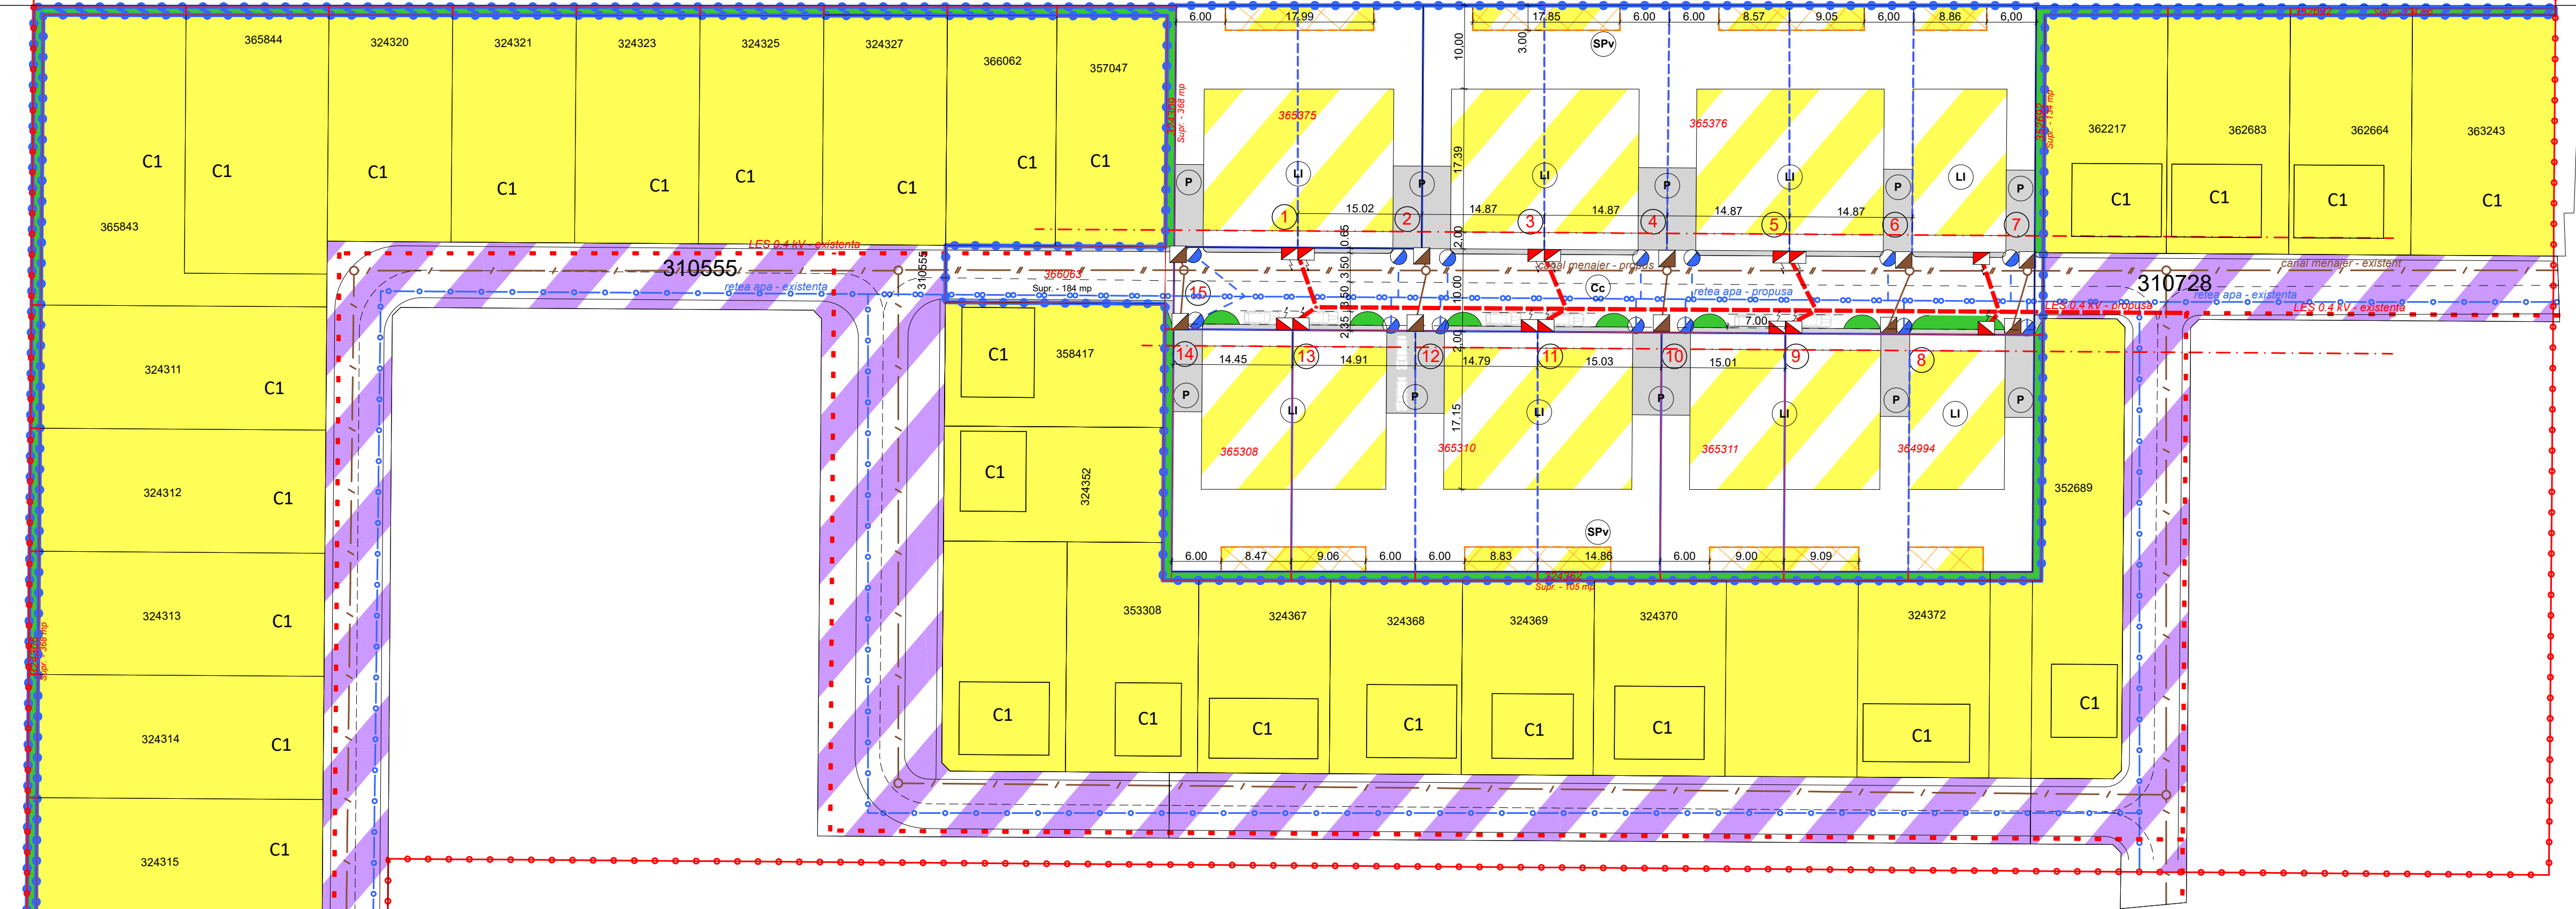

LEGENDA:

- bransament electric propus
- bransament canal menajer propus
- camin apometru propus
- LES 0.4 kV existenta
- LES 0.4 kV propusa
- retea apa existenta
- retea apa propusa
- canalizare menajera existenta
- canalizare menajera propusa

S.C. L&C TOTAL PROIECT S.R.L. Arad, str.Muncii nr.34 C.I.F. 17446955				Beneficiar S.C. ATHENA APARTMENTS S.R.L.	PROIECT NR. 11/2023
SPECIFICATIE	NUME	SEMNTATURA	SCARA	Titlu proiect-adresa ZONA REZIDENTIALĂ - LOCUINȚE INDIVIDUALE Intravilan Arad CF 365376, 365375, 365310, 365308, 365311, 364994, 366063, 324309, 324362, 352692 jud.Arad	FAZA
SEF PROIECT	arh.Cioara Lucian		1:500		P.U.Z.
PROIECTAT	ing.Mihuta Madalin		DATA	Titlu plansa	Plansa nr. 05
DESENAT	ing.Mihuta Madalin		2025	REGLEMENTARI EDITLITARE	