


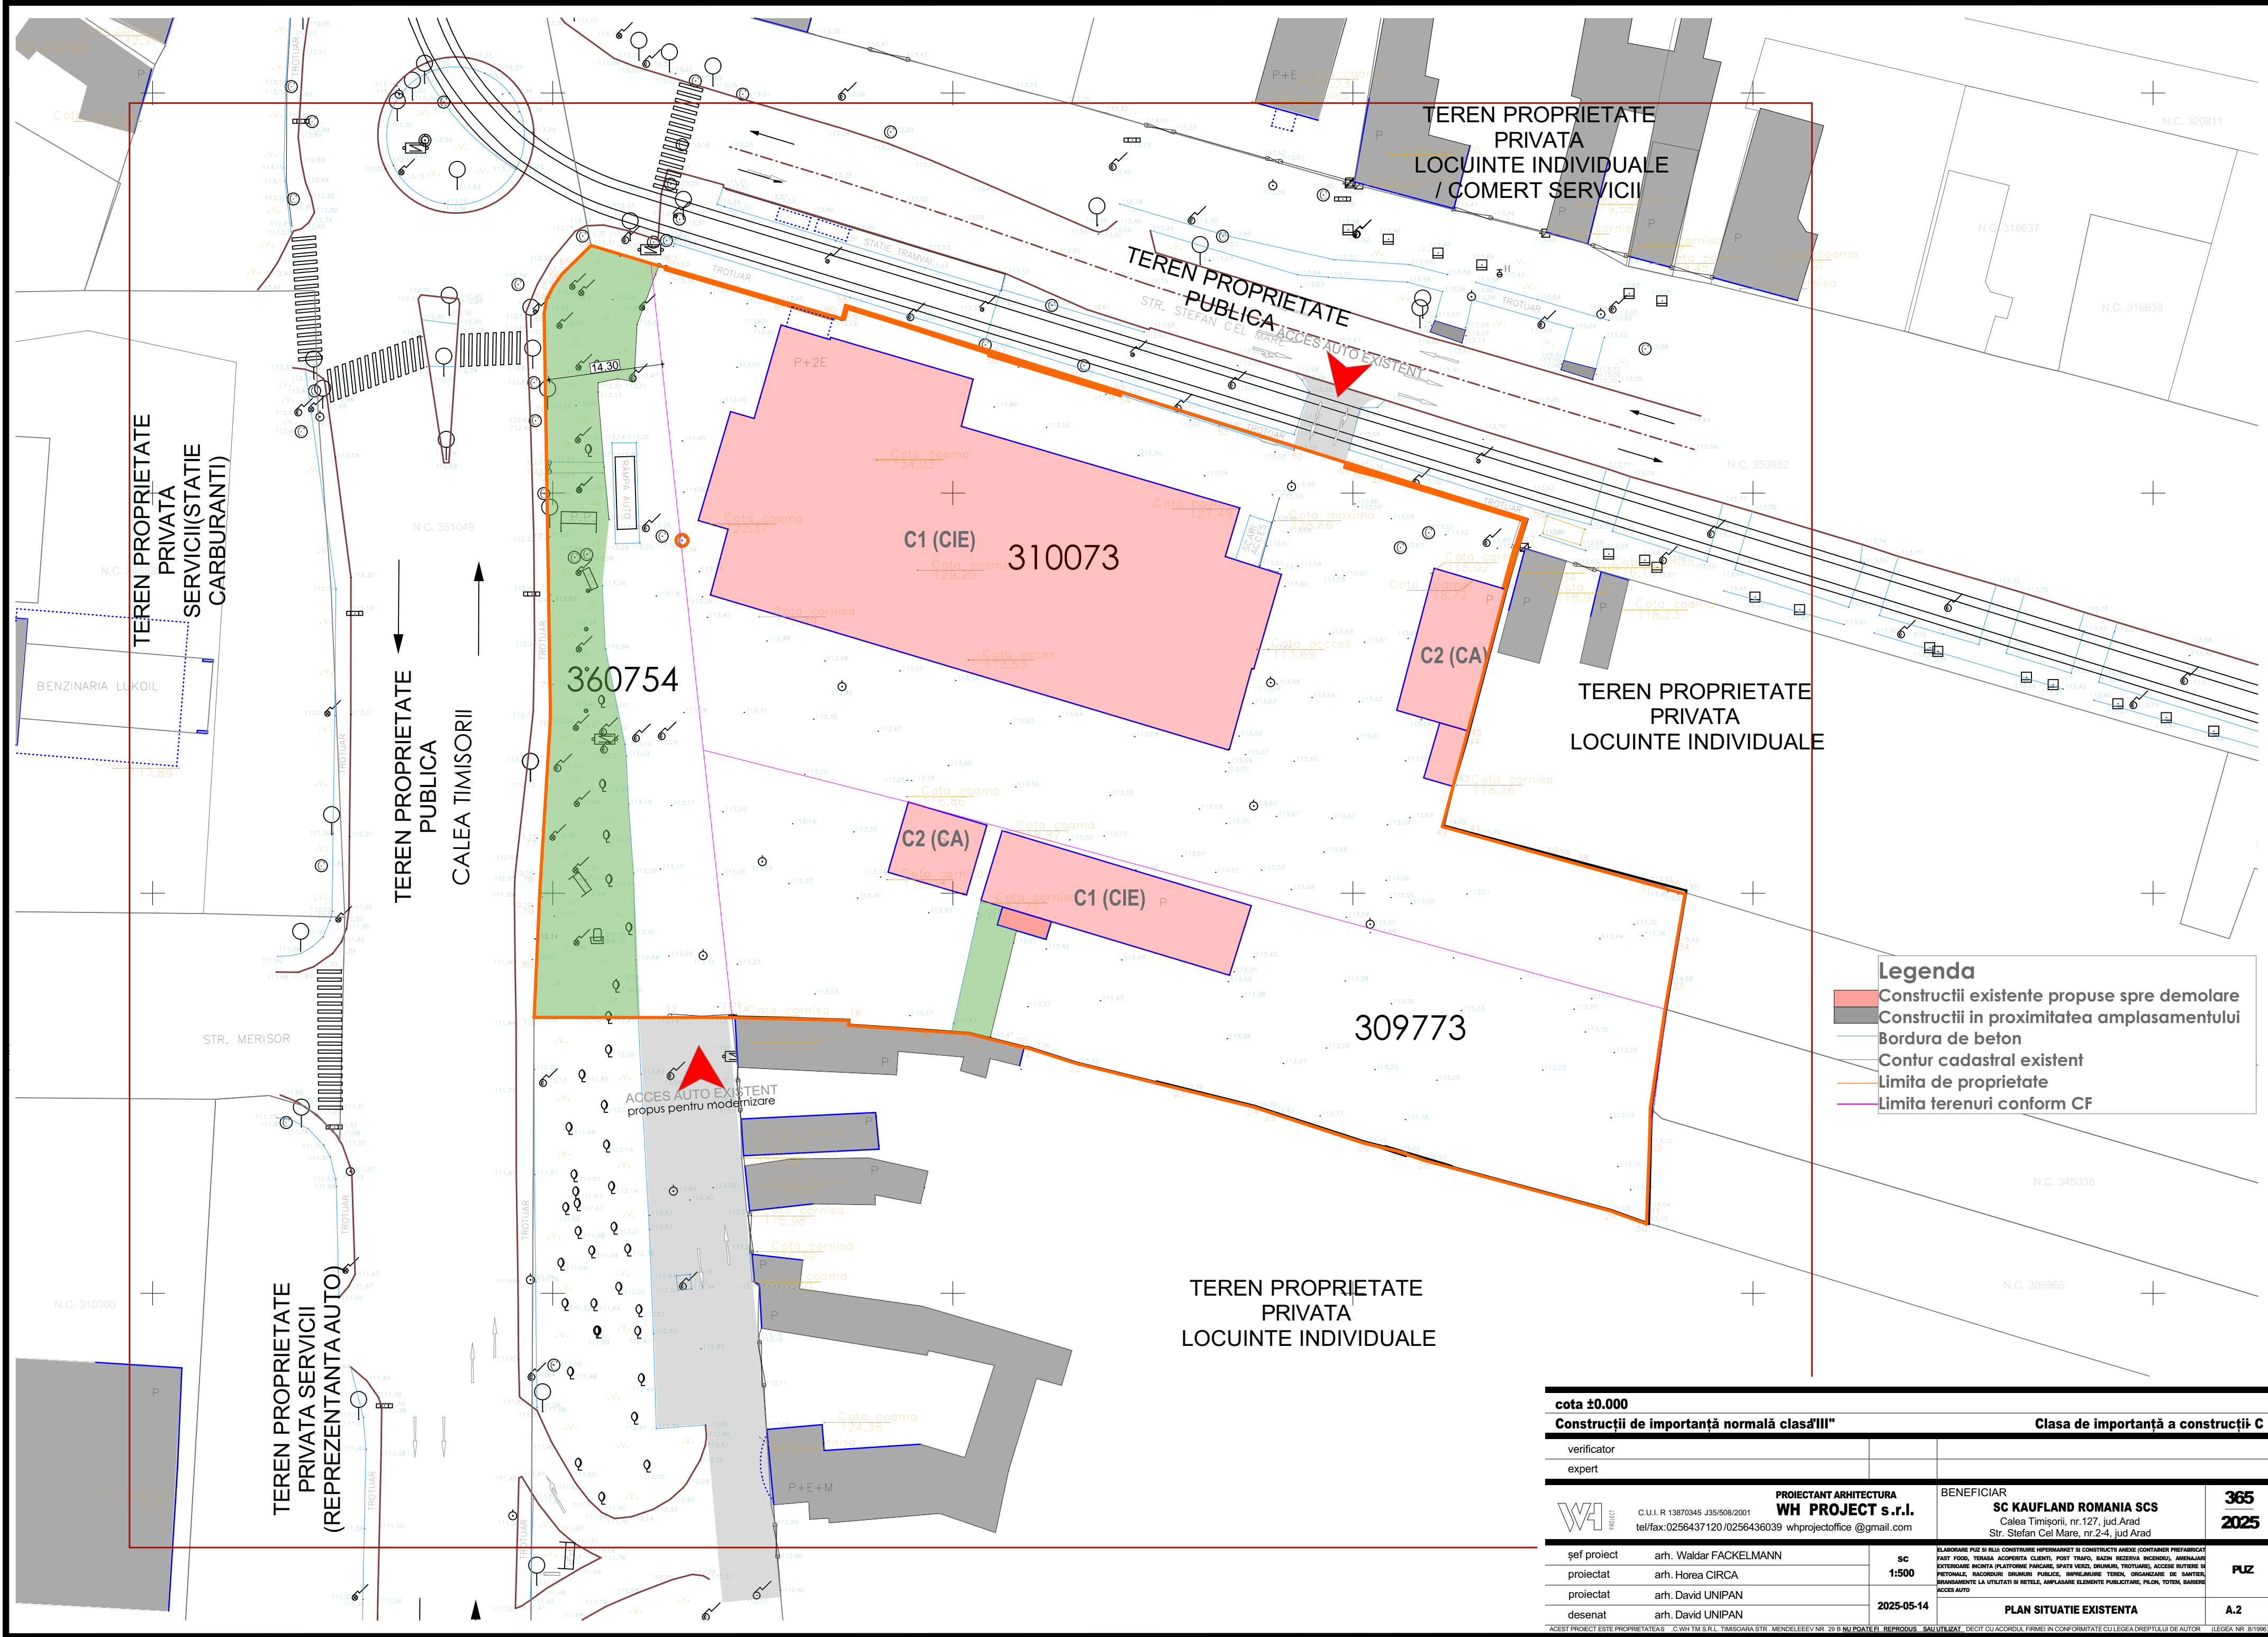

Legenda

- Construcții existente propuse spre demolare
- Construcții în proximitatea amplasamentului
- Bordura de beton
- Contur cadastral existent
- Limita de proprietate
- Limita terenuri conform CF

cota ±0.000		Clasa de importanță a construcții C	
Construcții de importanță normală clasă III			
verificator			
expert			
WH PROJECT C.U.I. R 13870345 J35/508/2001 tel/fax: 0256437120 / 0256436039 whprojectoffice@gmail.com		PROIECTANT ARHITECTURA WH PROJECT s.r.l. SC KAUFELD ROMANIA SCS Calea Timișonului, nr. 127, jud. Arad Str. Stefan Cel Mare, nr. 2-4, jud. Arad	
șef proiect	arh. Waldar FACKELMANN	SC	ELABORARE P.L.Z. SI R.L.U. CONSTRUIRE SUPERMARKET SI CONSTRUCȚII ANEXE (CONTAINER PREFABRICAT PAST FOOD, TERASA ACOPERȚA CLIEȘTI, PORT TRAFIC, BAZIN REZERVĂ ÎNCHEIERĂ, AMPLASARE EXTENSIE INCINTA (PLATFORME PARCARE, SPAȚIU VERDE, DRUMURI, TROTUARE), ACCES RUTIER SI PIETONAL, RACORDURI DRUMURI PUBLICE, ÎMPREJURARE TEREN, ORGANIZARE DE SANITIER, ÎMPREJURARE LA UTILITĂȚI SI RETELE, ÎMPREJURARE ELEMENTE PUBLICE, P.L.O.N. TOTUL, BARRIERE ACCES AUTO
proiectat	arh. Horea CIRCA	1:500	P.L.Z.
proiectat	arh. David UNIPAN		
desenat	arh. David UNIPAN	2025-05-14	PLAN SITUAȚIE EXISTENTĂ
Acest proiect este proprietatea WH TM S.R.L. TIMISOARA STR. MENDELEEV NR. 29 B NU POATE FI REPRODUS SAU UTILIZAT DECT CU ACORDUL FIRMEI ÎN CONFORMITATE CU LEGEA DREPTULUI DE AUTOR (LEGEA NR. 8/1996)		365 2025	